

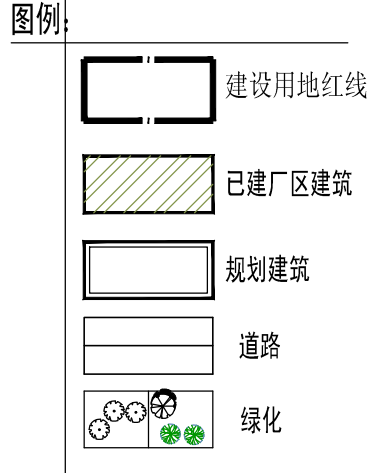


动力
电气
给排水
暖通
建筑
结构
制单人

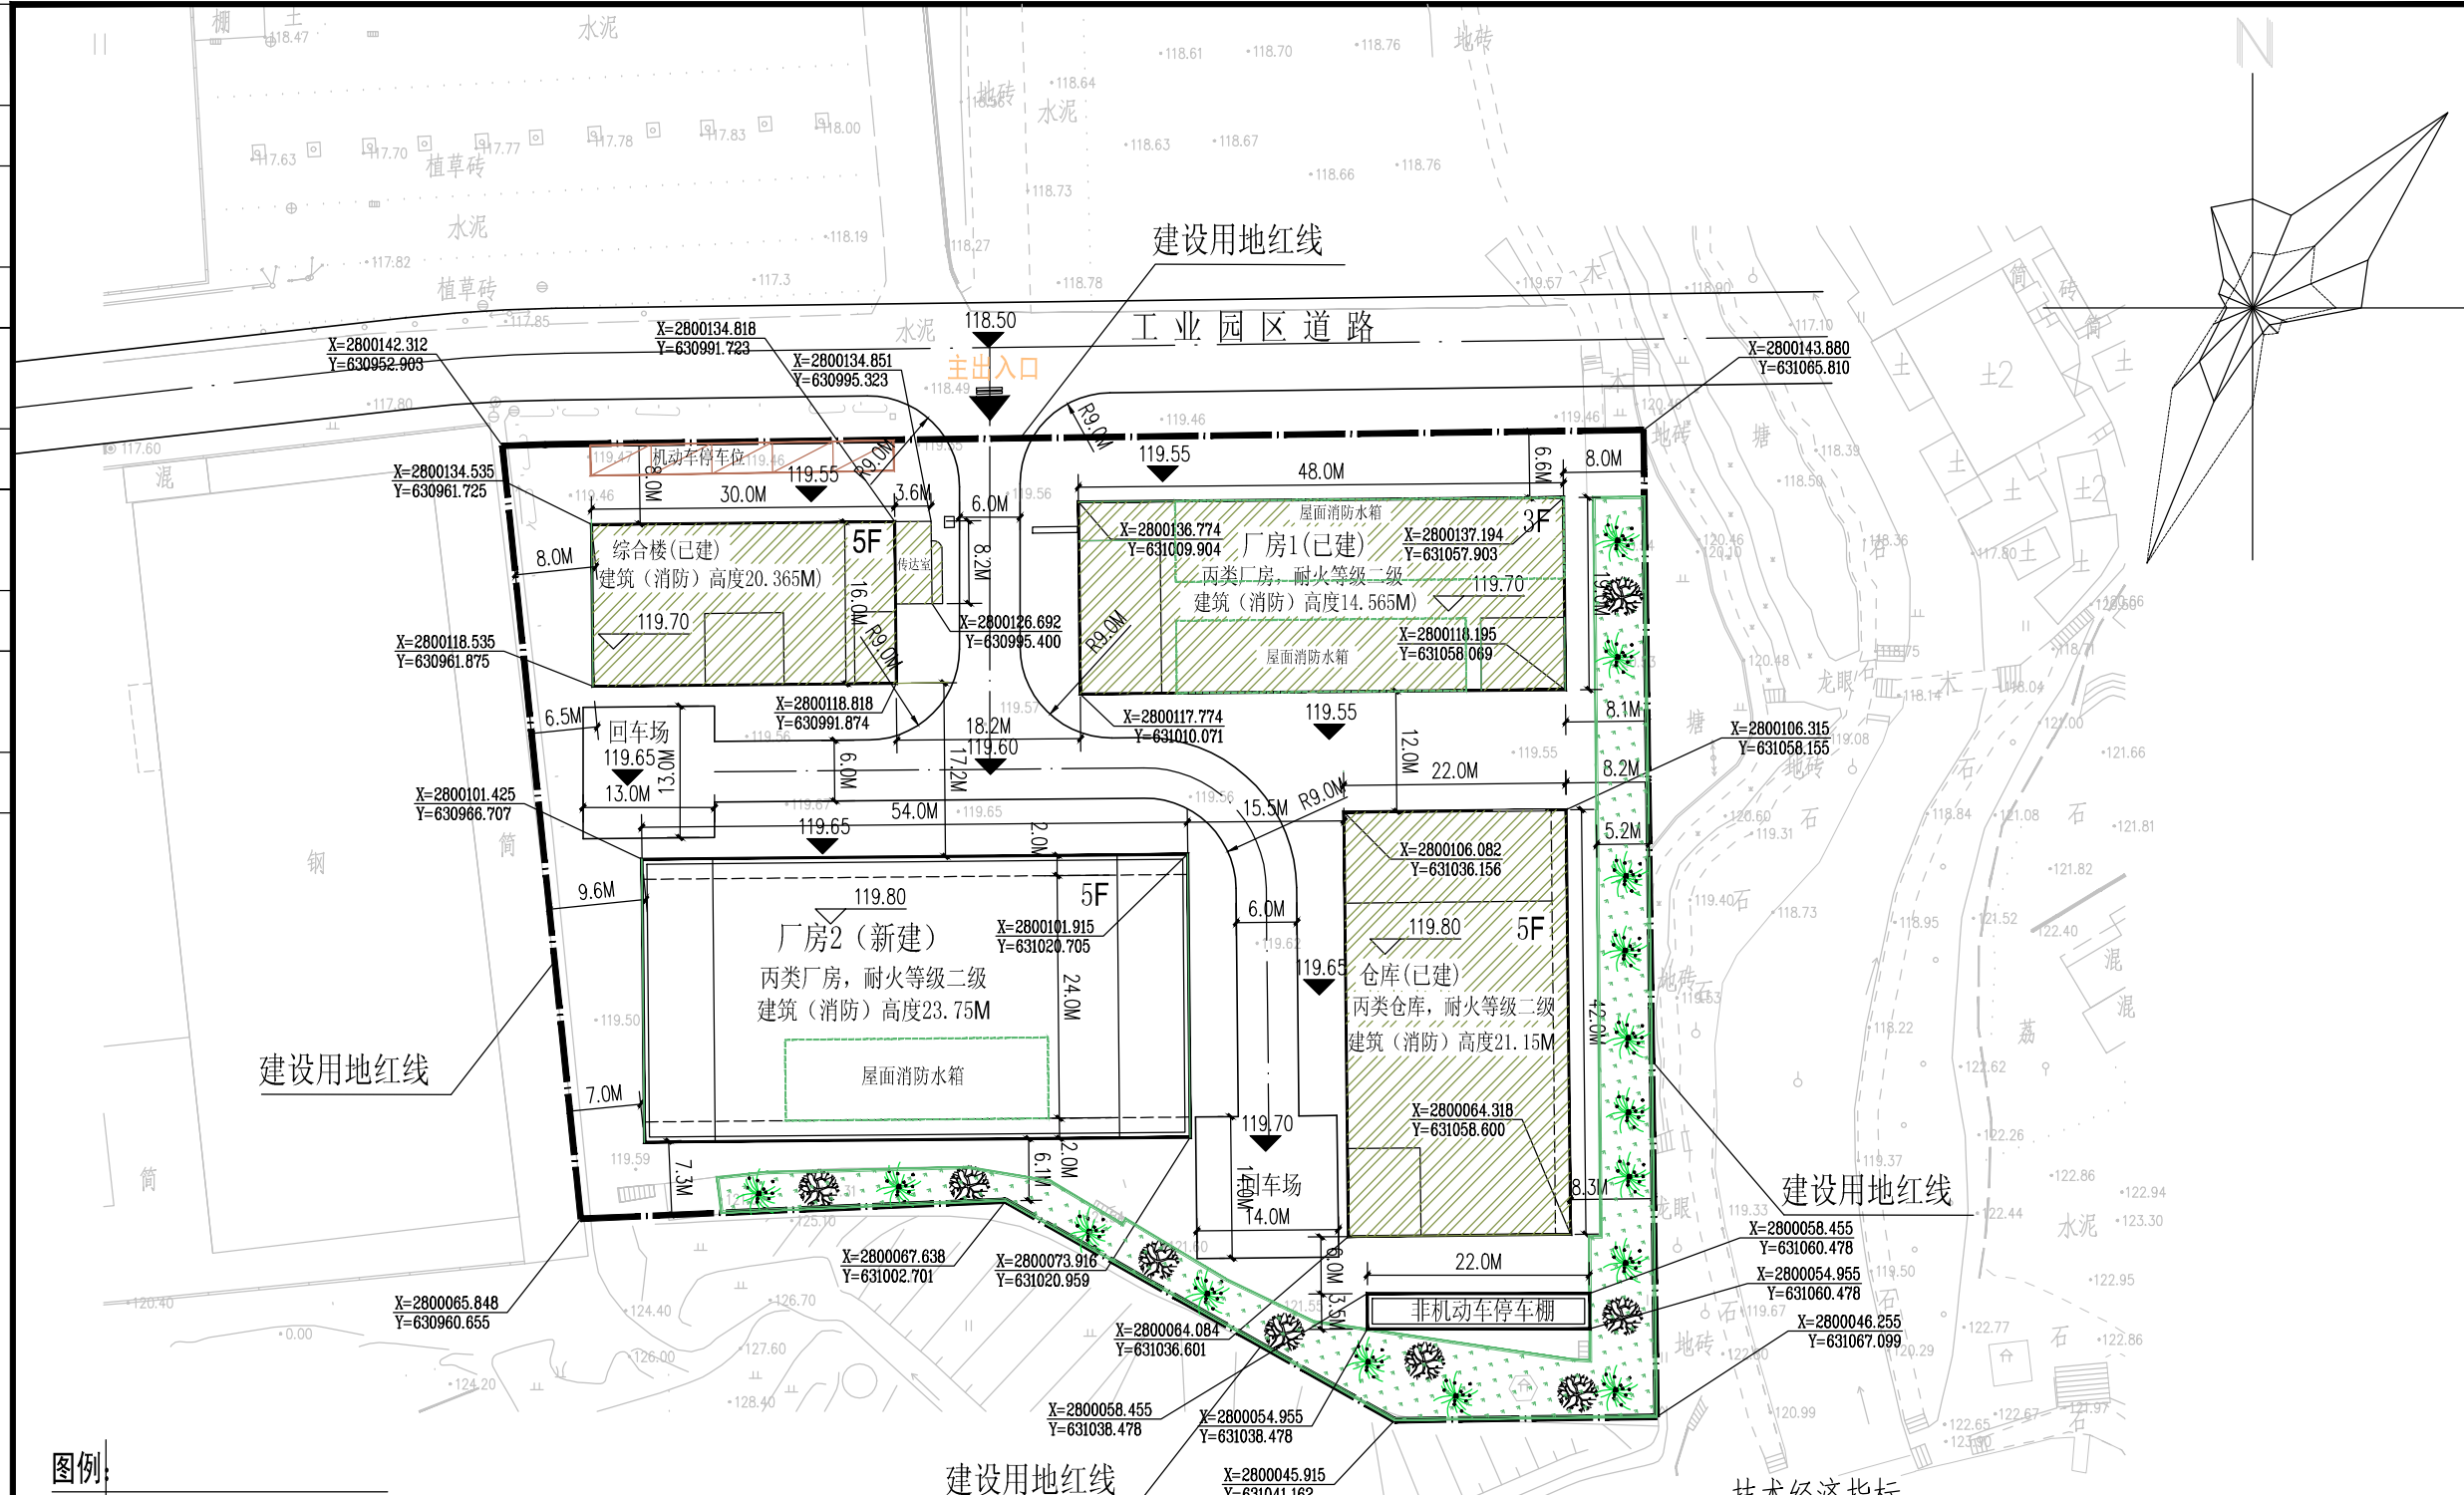

总平面布置图 (调整后) 1:500

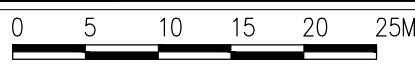

技术经济指标

建设用地面积	9288.0m ²		
建筑占地面积	3718.52m ²		
总建筑面积	17889.76m ²		
计容总建筑面积	17889.76m ²		
	建筑占地面积M ²	建筑面积M ²	计容建筑面积M ²
综合楼(已建)	480.0	2484.49	2484.49
厂房1(已建)	912.0	2823.59	2823.59
仓库(已建)	924.0	4857.54	4857.54
传达室(已建)	29.52	29.52	29.52
停车棚(拟建)	77.0	77.0	77.0
厂房2(拟建)	1296.0	7617.8	7617.8
建筑系数	40.004%		
容积率	1.926		
绿地率	10.03%	931.9	
生产服务设施	480.0	2484.49	2484.49
生产服务设施用地面积占建设用地面积的比例	5.168%		
生产服务设施建筑面积占总建筑面积的比例	13.89%		
机动车停车位	辆	5	
非机动车停车位	辆	15	

	本期拟建项目		
	建筑占地面积M ²	建筑面积M ²	计容建筑面积M ²
厂房2(拟建)	1296.0	7617.8	7617.8
停车棚(拟建)	77.0	77.0	77.0
合计	1395.0	7716.8	7716.8
机动车停车位	辆	5	
非机动车停车位	辆	15	

建筑设计单位
ARCHITECTURE DESIGN

福建建筑工程设计集团有限公司
(原名:福建建筑设计院有限公司)

建筑工程 甲级
资质证书编号: A235000258
电话: 0595-22005828 传真: 0595-22007728
地址: 泉州市丰泽区西霞路117号中源大厦215-217室

合作设计单位
JOINTLY DESIGNED WITH

院出图章
CNADRI PROJECT SEAL

注册建筑师执业章
REGISTERED ARCHITECT'S SEAL

专业注册师执业章
PROFESSIONAL REGISTERED SEAL

施工图审查单位

施工图审查合格书编号

未盖公司出图专用章的图纸对外无效。
本图纸须经建设、规划、消防等相关部门审批及施工图审查通过后方可作为正式施工图，版权归所有，不得翻印，违者必究！

第1.0版		2022.08.05
版本 REVISION	升版原因 CAUSE	升版日期 DATE
本图升版后, 以最高版本为准		

建设单位
CLIENT
泉州邦堡服饰有限公司

项目名称
PROJECT NAME
泉州邦堡服饰有限公司厂区建设项目
-- 设计方案调整

图名
DRAWING TITLE
总平面布置图(调整后)

设计号:
PROJECT No.

项目总负责人
PROJECT DIRECTOR

技术总负责人
TECHNICAL DIRECTOR

审定人
AUTHORIZED BY

审核人
VERIFIED BY

专业负责人
DISCIPLINE RESPONSIBLE BY

校对人
CHECKED BY

设计人
DESIGNED BY

图别: 总施
STATUS: DRAWING No. 03

比例: 1:500
SCALE: DATE: 2024.08