


动力	
电气	电讯
给排水	暖通
建筑	结构
制图人	

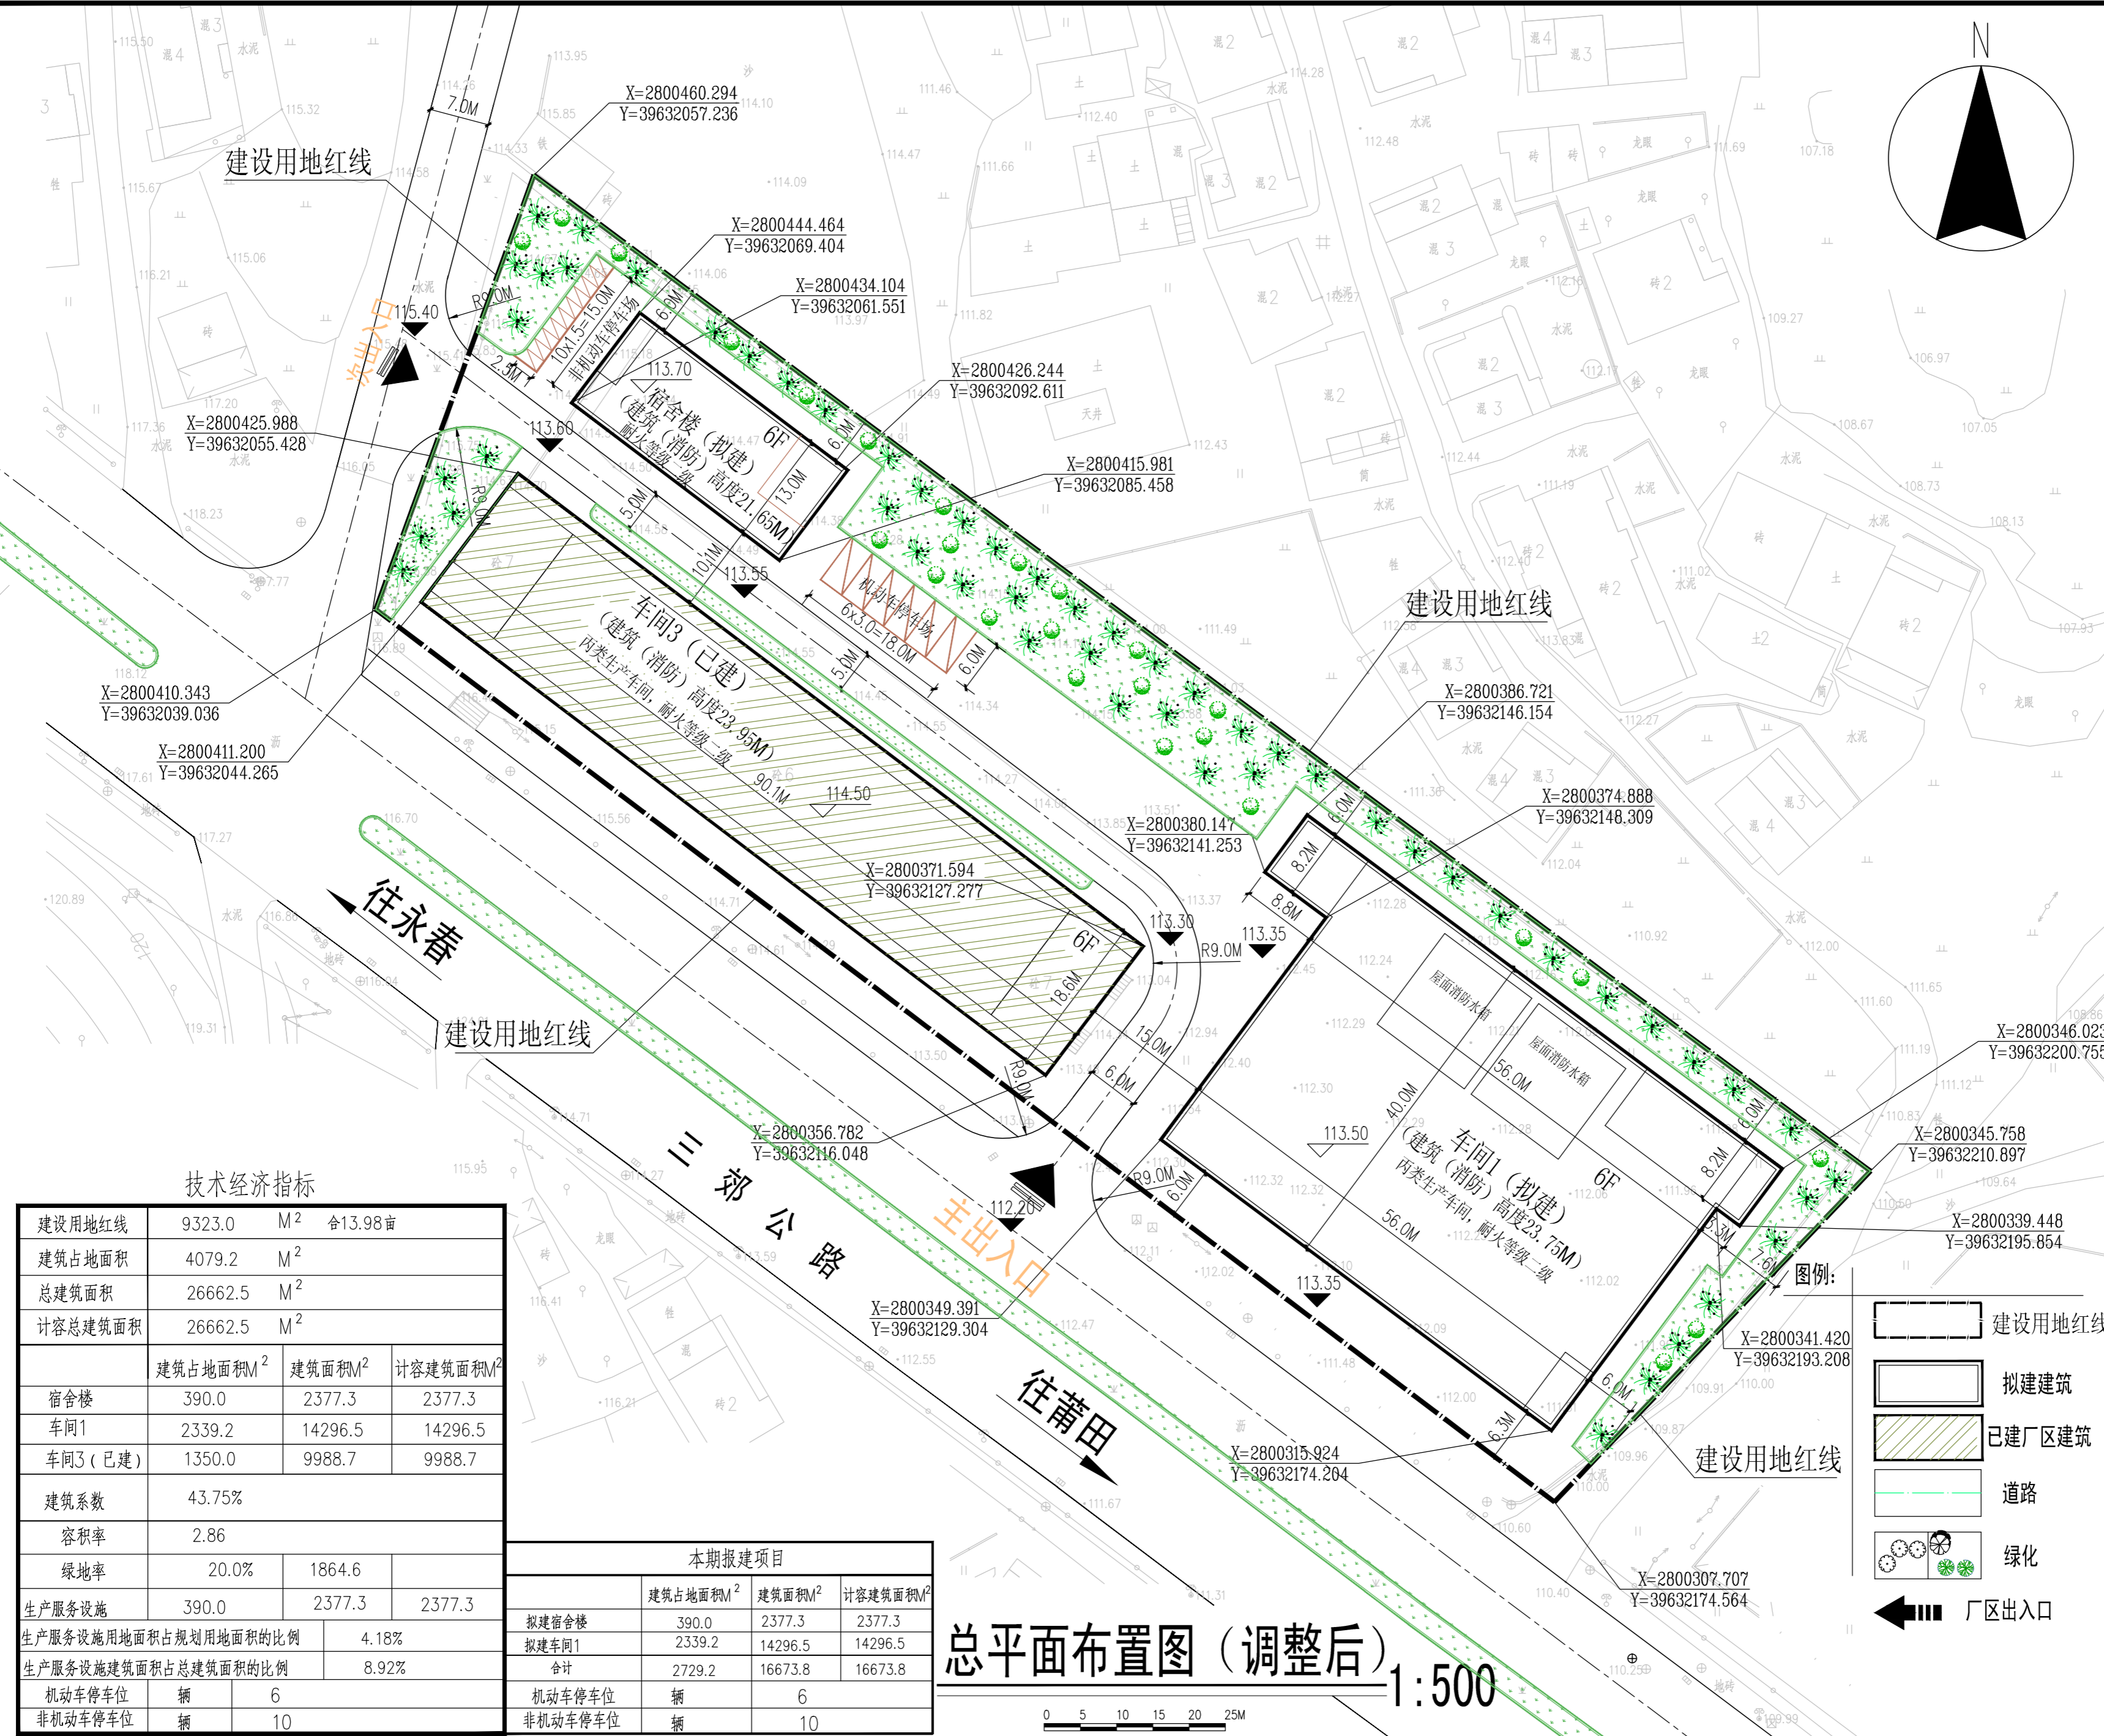

建筑设计单位:
ARCHITECTURE DESIGN

福建建筑设计集团有限公司
(原名: 福建建筑设计院有限公司)

建筑工程 甲级
注册证书编号: A235000258
电话: 0595-22005828 传真: 0595-22007728
地址: 泉州市鲤城区涂门街改造工程隐居桥302-303单元

合作设计单位:
JOINTLY DESIGNED WITH

院出图章:
CNADRI PROJECT SEAL

注册建筑师执业章:
REGISTERED ARCHITECT'S SEAL

专业注册师执业章:
PROFESSIONAL REGISTERED SEAL

施工图审查单位:

施工图审查合格书编号:

未盖公司出图专用章的图纸对外无效。
本图纸须经建设、规划、消防等相关部门审批及施工图审查通过后方可作为正式施工图。
版权所有, 不得翻制, 违者必究!

第1.0版

版本	升版原因	升版日期
REVISION	CAUSE	DATE

本图升版后, 以最新版本为准

建设单位:
CLIENT

项目名称:
PROJECT NAME

建设名称:
DRAWING TITLE

设计号:
PROJECT No.

项目总负责人:
PROJECT DIRECTOR

技术总负责人:
TECHNICAL DIRECTOR

审定人:
AUTHORIZED BY

审核人:
VERIFIED BY

专业负责人:
DISCIPLINE RESPONSIBLE BY

校对:
CHECKED BY

设计人:
DESIGNED BY

图别:
STATUS

比例:
SCALE

图号:
DRAWING No.

日期:
DATE


技术经济指标

建设用地区界线	9323.0	M ²	合13.98亩
建筑占地面积	4079.2	M ²	
总建筑面积	26662.5	M ²	
计容总建筑面积	26662.5	M ²	
	建筑占地面积M ²	建筑面积M ²	计容建筑面积M ²
宿舍楼	390.0	2377.3	2377.3
车间1	2339.2	14296.5	14296.5
车间3 (已建)	1350.0	9988.7	9988.7
建筑系数	43.75%		
容积率	2.86		
绿地率	20.0%	1864.6	
生产服务设施	390.0	2377.3	2377.3
生产服务设施用地面积占规划用地面积的比例	4.18%		
生产服务设施建筑面积占总建筑面积的比例	8.92%		
机动车停车位	辆	6	
非机动车停车位	辆	10	

本期报建项目

	建筑占地面积M ²	建筑面积M ²	计容建筑面积M ²
拟建宿舍楼	390.0	2377.3	2377.3
拟建车间1	2339.2	14296.5	14296.5
合计	2729.2	16673.8	16673.8
机动车停车位	辆	6	
非机动车停车位	辆	10	

总平面布置图 (调整后) 1:500

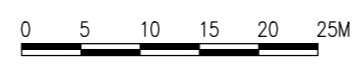

- 图例:**
- 建设用地区界线
 - 拟建建筑
 - 已建厂区建筑
 - 道路
 - 绿化
 - 厂区出入口