


工程地理位置图

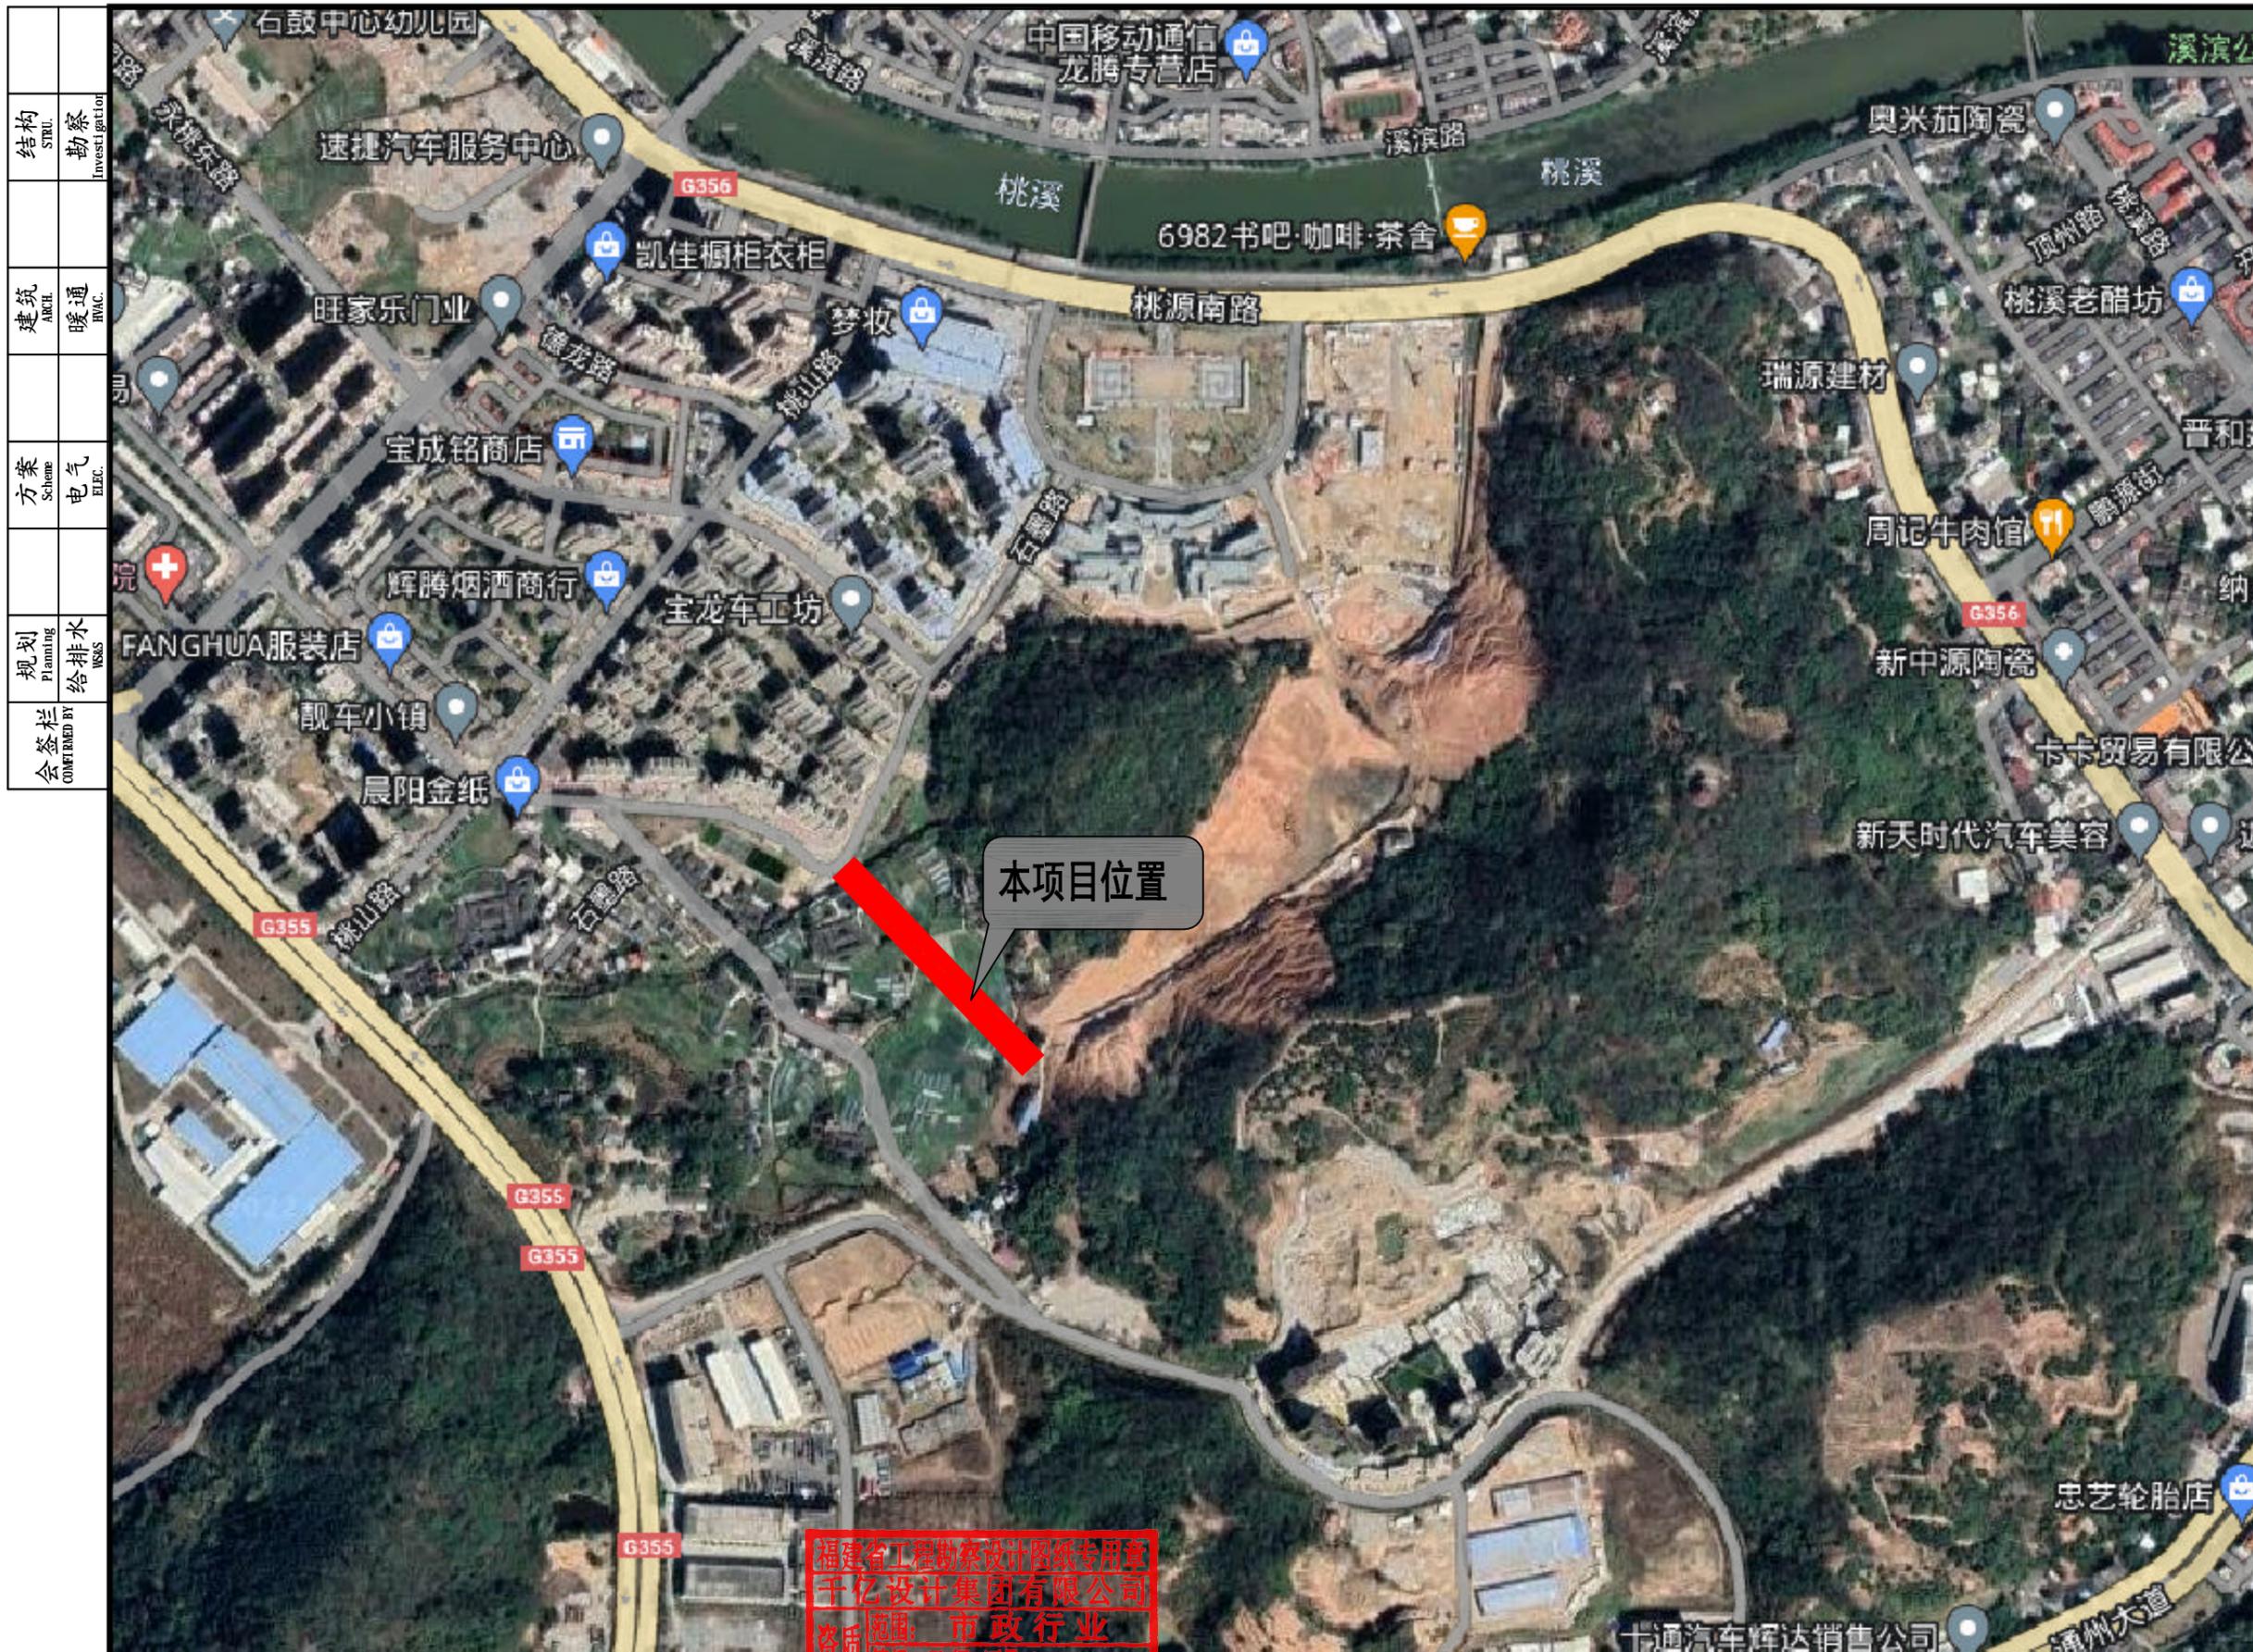

福建省工程勘察设计图纸专用章
 千亿设计集团有限公司
 资质等级: 乙级 证书编号: A235003350
 有效期至: 2024年12月31日

结构 STRU.	勘察 Investigation
建筑 ARCH.	暖通 H.V.C.
方案 Scheme	电气 ELEC.
规划 Planning	给排水 W.S.S.
会签栏 CONFIRMED BY	

<p>千亿设计集团有限公司 QIANYI DESIGN GROUP 建筑工程设计甲级 风景园林专项甲级 证号 A135003353 城乡规划设计乙级 证号【闽】城规编第(142016) 市政行业乙级 证号 A235003350 人防工程设计乙级 岩土勘察乙级</p>	<p>工程名称 PROJECT 常丰路道路建设工程</p>	<p>图名 TITLE 工程地理位置图</p>	工程编号 JOB No.	QY-SZ-22-13	类别 CLASS	审定	黄铭清	项目负责人 PROJECT DIRECTOR	薛兴伟
			设计阶段 DESIGN PHASE	初步设计	审核	薛兴伟	设计负责人 DISCIPLINE RESPONSIBLE BY	杨展福	
			专业 ELEC.	道路	图号 DRAWING No.	DL-01	校对 CHECKED BY	罗旭	
			版次 EDITION	A版	日期 DATE	2022.11			