


结构 STRU.	勘察 INVESTIGATION
建筑 ARCH.	暖通 H.V.A.C.
方案 SCHEM.	电气 ELEC.
规划 PLANNING	给排水 WATER SUPPLY & SEWERAGE
会签栏 CHECKED BY	

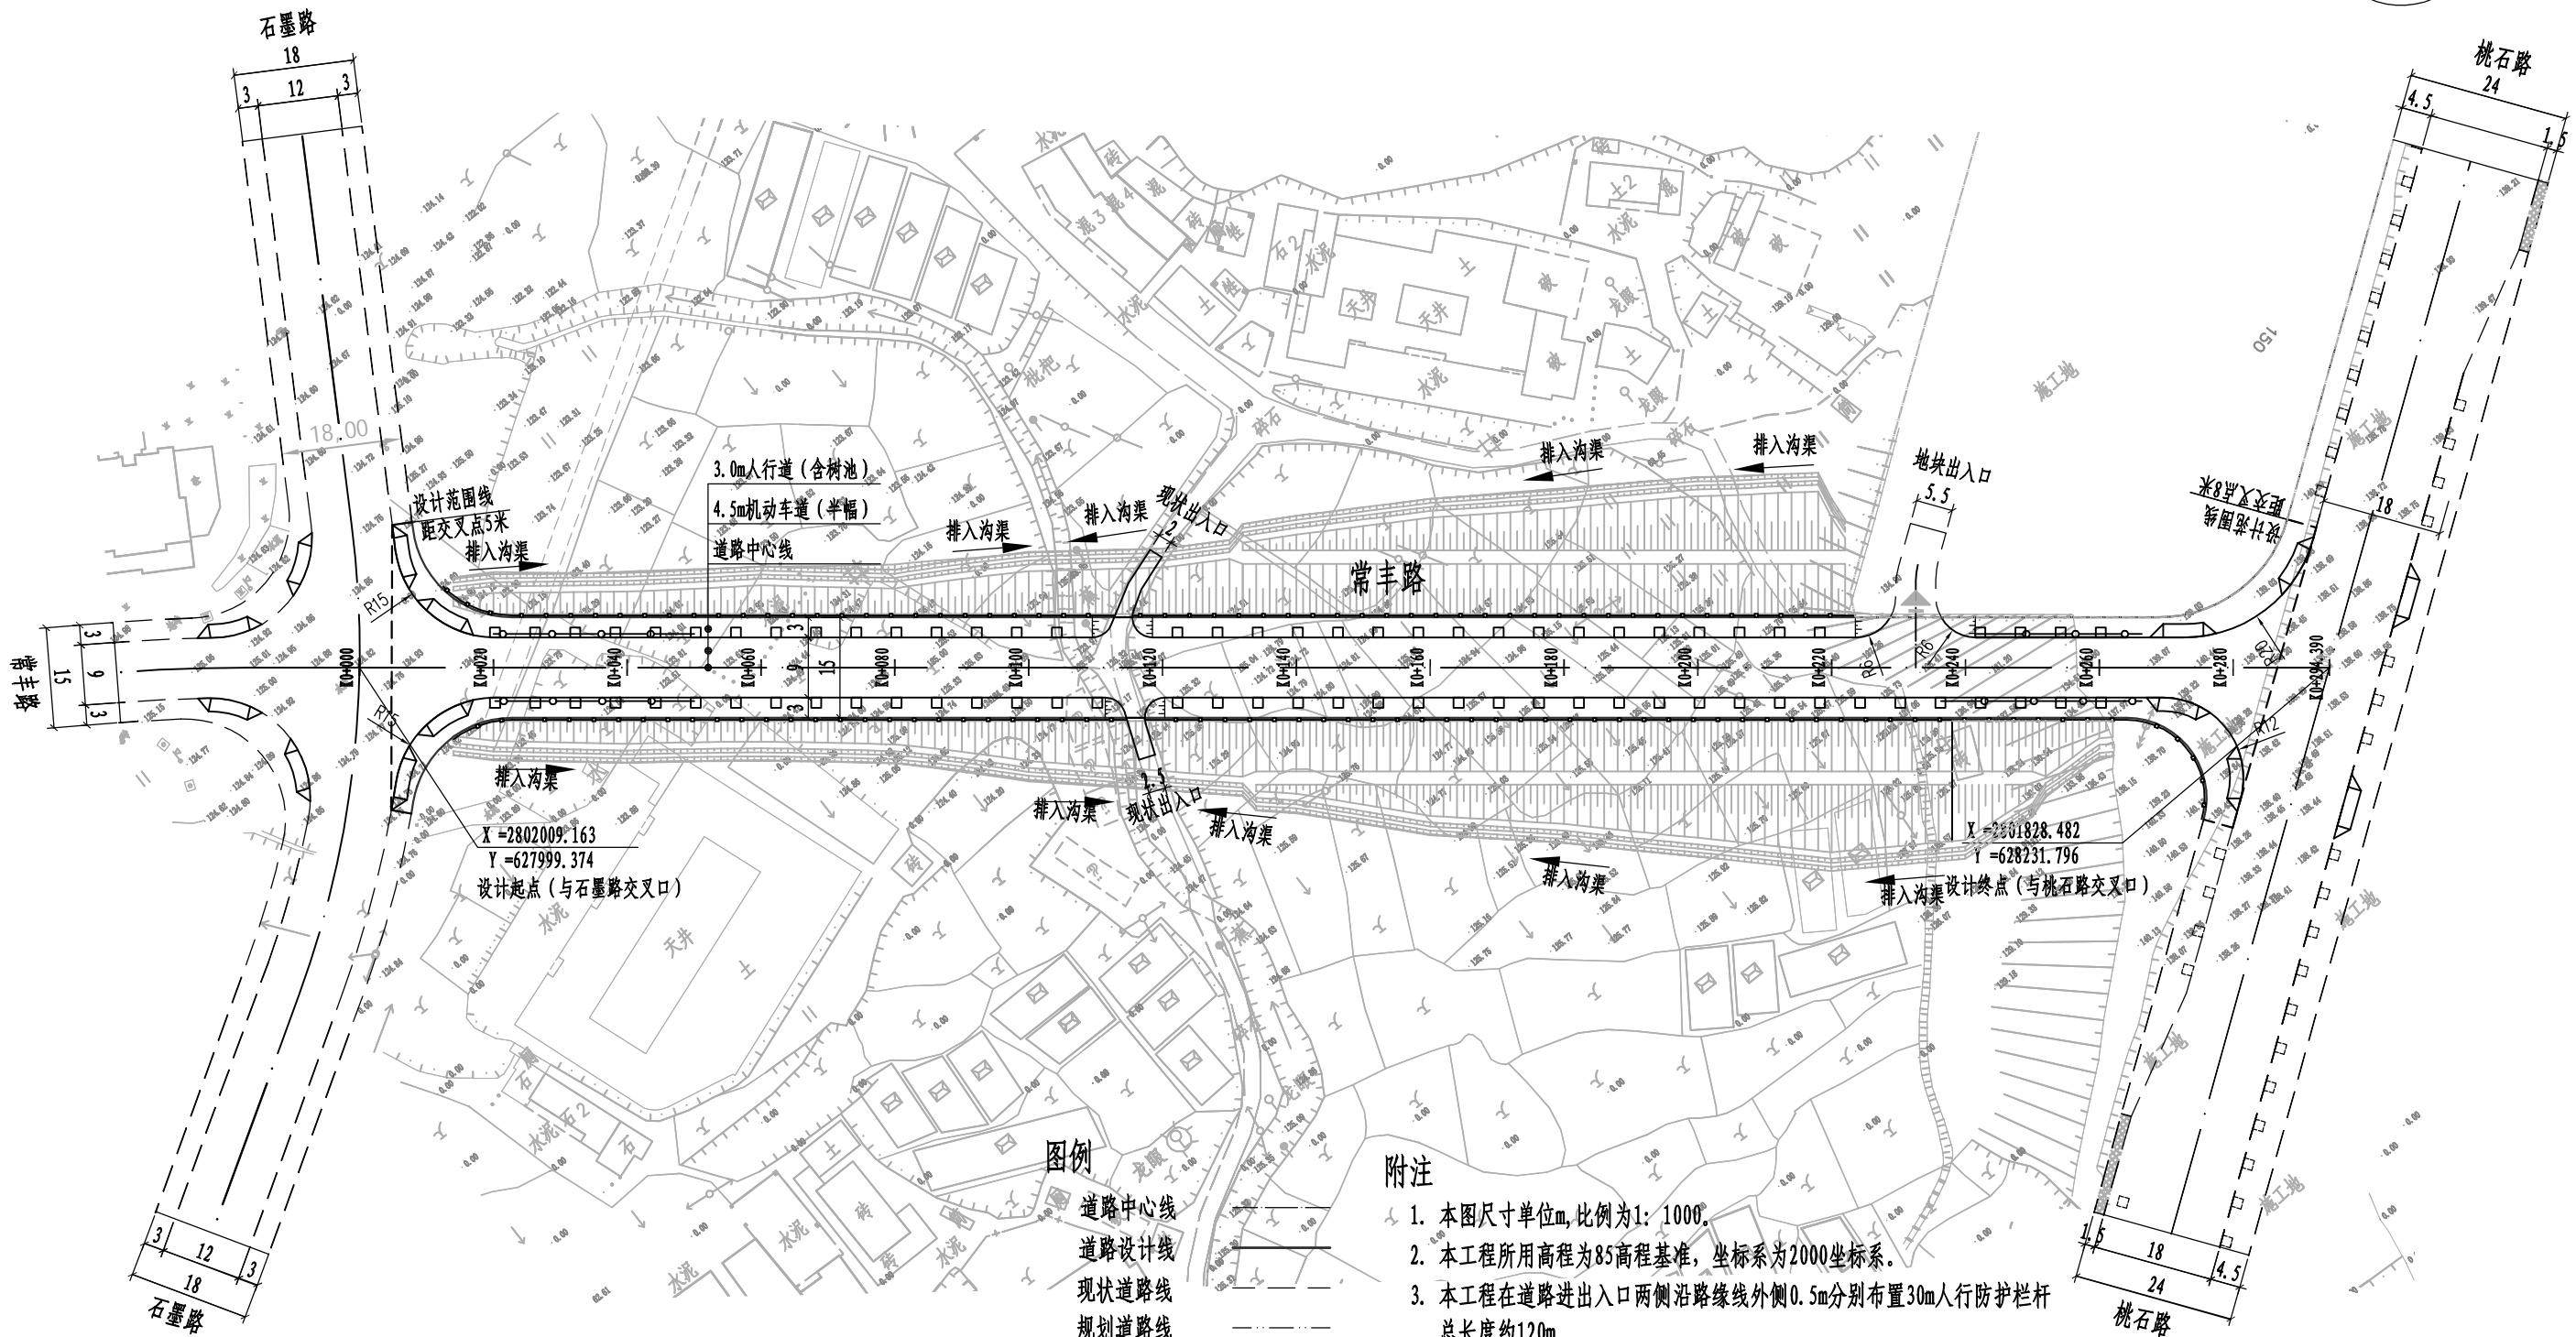


图例

- 道路中心线
- 道路设计线
- 现状道路线
- 规划道路线
- 土石坡道
- 行道护栏
- 路侧波形梁护栏

附注

1. 本图尺寸单位m, 比例为1: 1000.
2. 本工程所用高程为85高程基准, 坐标系为2000坐标系.
3. 本工程在道路进出口两侧沿路缘线外侧0.5m分别布置30m人行防护栏杆, 总长度约120m.
4. 本工程在道路红线外两侧0.3m沿道路纵向布置路侧波形梁护栏, 总长度约480m.

福建省工程勘察设计图纸专用章  
 千亿设计集团有限公司  
 资质等级: 市政行业  
 资质证书编号: A235003350  
 有效期至: 2024年12月31日

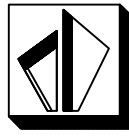

**千亿设计集团有限公司**  
 QIANYI DESIGN GROUP  
 建筑工程设计甲级 风景园林专项甲级 证号 A135003353  
 城乡规划设计乙级 证号【闽】城规编第(142016)  
 市政行业乙级 证号 A235003350  
 人防工程设计乙级 岩土勘察乙级

永春县永源城市建设有限公司  
 工程名称  
 PROJECT 常丰路道路建设工程

图名  
 TITLE 道路平面设计图

工程编号 JOB No.	QY-SZ-22-13	类别 CLASS	审定	签名 SIGNATURE	类别 CLASS	签名 SIGNATURE
设计阶段 DESIGN PHASE	初步设计	审核 APPROVED BY	薛兴伟	项目负责人 PROJECT DIRECTOR	薛兴伟	薛兴伟
专业 ELC.	道路	校对 CHECKED BY	罗旭	设计/制图 DESIGNED BY/DRAWN BY	杨展福	杨展福
版次 EDITION	A版	日期 DATE	2022.11			