

给排水	暖通	电气	结构	建筑
给排水	暖通	电气	结构	建筑
给排水	暖通	电气	结构	建筑

序号	名称	单位	数量	备注
1	总建筑面积(m ²)	26575.23	26575.23	总建筑面积: 26,575.23
2	其中: 地上建筑面积(m ²)	27703.5	27703.5	地上建筑面积: 27,703.5
3	其中: 不计容建筑面积(m ²)	0.00	0.00	不计容建筑面积: 0.00
4	其中: 地下建筑面积(m ²)	-1127.27	-1127.27	地下建筑面积: -1,127.27
5	容积率	1.20	1.20	容积率: 1.20
6	建筑密度	22.82%	22.82%	建筑密度: 22.82%
7	绿地率	20.00%	20.00%	绿地率: 20.00%
8	机动车停车位	214	214	机动车停车位: 214
9	非机动车停车位	317	317	非机动车停车位: 317
10	行政办公及生活服务设施用地容积率	0.00	0.00	行政办公及生活服务设施用地容积率: 0.00
11	住宅用地容积率	0.00	0.00	住宅用地容积率: 0.00

序号	名称	单位	数量	备注
1	总建筑面积(m ²)	1438.87	1438.87	总建筑面积: 1,438.87
2	其中: 地上建筑面积(m ²)	1438.87	1438.87	地上建筑面积: 1,438.87
3	其中: 不计容建筑面积(m ²)	0.00	0.00	不计容建筑面积: 0.00
4	其中: 地下建筑面积(m ²)	0.00	0.00	地下建筑面积: 0.00
5	容积率	0.00	0.00	容积率: 0.00
6	建筑密度	0.00%	0.00%	建筑密度: 0.00%
7	绿地率	0.00%	0.00%	绿地率: 0.00%
8	机动车停车位	0	0	机动车停车位: 0
9	非机动车停车位	0	0	非机动车停车位: 0
10	行政办公及生活服务设施用地容积率	0.00	0.00	行政办公及生活服务设施用地容积率: 0.00
11	住宅用地容积率	0.00	0.00	住宅用地容积率: 0.00



名称	总建筑面积(m ²)	地上建筑面积(m ²)	地下建筑面积(m ²)	容积率	建筑密度	绿地率	机动车停车位	非机动车停车位
一期-1	212.92	212.92	0.00	0.00	0.00%	0.00%	0	0
一期-2	212.92	212.92	0.00	0.00	0.00%	0.00%	0	0
一期-3	212.92	212.92	0.00	0.00	0.00%	0.00%	0	0
一期-4	212.92	212.92	0.00	0.00	0.00%	0.00%	0	0
二期-1	212.92	212.92	0.00	0.00	0.00%	0.00%	0	0
二期-2	212.92	212.92	0.00	0.00	0.00%	0.00%	0	0
二期-3	212.92	212.92	0.00	0.00	0.00%	0.00%	0	0
二期-4	212.92	212.92	0.00	0.00	0.00%	0.00%	0	0
合计	847.36	847.36	0.00	0.00	0.00%	0.00%	0	0

名称	总建筑面积(m ²)	地上建筑面积(m ²)	地下建筑面积(m ²)	容积率	建筑密度	绿地率	机动车停车位	非机动车停车位
一期-1	1385.14	1385.14	0.00	0.00	0.00%	0.00%	0	0
一期-2	1385.14	1385.14	0.00	0.00	0.00%	0.00%	0	0
一期-3	1385.14	1385.14	0.00	0.00	0.00%	0.00%	0	0
一期-4	1385.14	1385.14	0.00	0.00	0.00%	0.00%	0	0
二期-1	1385.14	1385.14	0.00	0.00	0.00%	0.00%	0	0
二期-2	1385.14	1385.14	0.00	0.00	0.00%	0.00%	0	0
二期-3	1385.14	1385.14	0.00	0.00	0.00%	0.00%	0	0
二期-4	1385.14	1385.14	0.00	0.00	0.00%	0.00%	0	0
合计	5520.56	5520.56	0.00	0.00	0.00%	0.00%	0	0

名称	总建筑面积(m ²)	地上建筑面积(m ²)	地下建筑面积(m ²)	容积率	建筑密度	绿地率	机动车停车位	非机动车停车位
一期-1	15.95	15.95	0.00	0.00	0.00%	0.00%	0	0
一期-2	15.95	15.95	0.00	0.00	0.00%	0.00%	0	0
一期-3	15.95	15.95	0.00	0.00	0.00%	0.00%	0	0
一期-4	15.95	15.95	0.00	0.00	0.00%	0.00%	0	0
二期-1	15.95	15.95	0.00	0.00	0.00%	0.00%	0	0
二期-2	15.95	15.95	0.00	0.00	0.00%	0.00%	0	0
二期-3	15.95	15.95	0.00	0.00	0.00%	0.00%	0	0
二期-4	15.95	15.95	0.00	0.00	0.00%	0.00%	0	0
合计	63.80	63.80	0.00	0.00	0.00%	0.00%	0	0

名称	总建筑面积(m ²)	地上建筑面积(m ²)	地下建筑面积(m ²)	容积率	建筑密度	绿地率	机动车停车位	非机动车停车位
一期-1	469.76	469.76	0.00	0.00	0.00%	0.00%	0	0
一期-2	469.76	469.76	0.00	0.00	0.00%	0.00%	0	0
一期-3	469.76	469.76	0.00	0.00	0.00%	0.00%	0	0
一期-4	469.76	469.76	0.00	0.00	0.00%	0.00%	0	0
二期-1	469.76	469.76	0.00	0.00	0.00%	0.00%	0	0
二期-2	469.76	469.76	0.00	0.00	0.00%	0.00%	0	0
二期-3	469.76	469.76	0.00	0.00	0.00%	0.00%	0	0
二期-4	469.76	469.76	0.00	0.00	0.00%	0.00%	0	0
合计	1859.04	1859.04	0.00	0.00	0.00%	0.00%	0	0

名称	总建筑面积(m ²)	地上建筑面积(m ²)	地下建筑面积(m ²)	容积率	建筑密度	绿地率	机动车停车位	非机动车停车位
一期-1	54.34	54.34	0.00	0.00	0.00%	0.00%	0	0
一期-2	54.34	54.34	0.00	0.00	0.00%	0.00%	0	0
一期-3	54.34	54.34	0.00	0.00	0.00%	0.00%	0	0
一期-4	54.34	54.34	0.00	0.00	0.00%	0.00%	0	0
二期-1	54.34	54.34	0.00	0.00	0.00%	0.00%	0	0
二期-2	54.34	54.34	0.00	0.00	0.00%	0.00%	0	0
二期-3	54.34	54.34	0.00	0.00	0.00%	0.00%	0	0
二期-4	54.34	54.34	0.00	0.00	0.00%	0.00%	0	0
合计	216.70	216.70	0.00	0.00	0.00%	0.00%	0	0

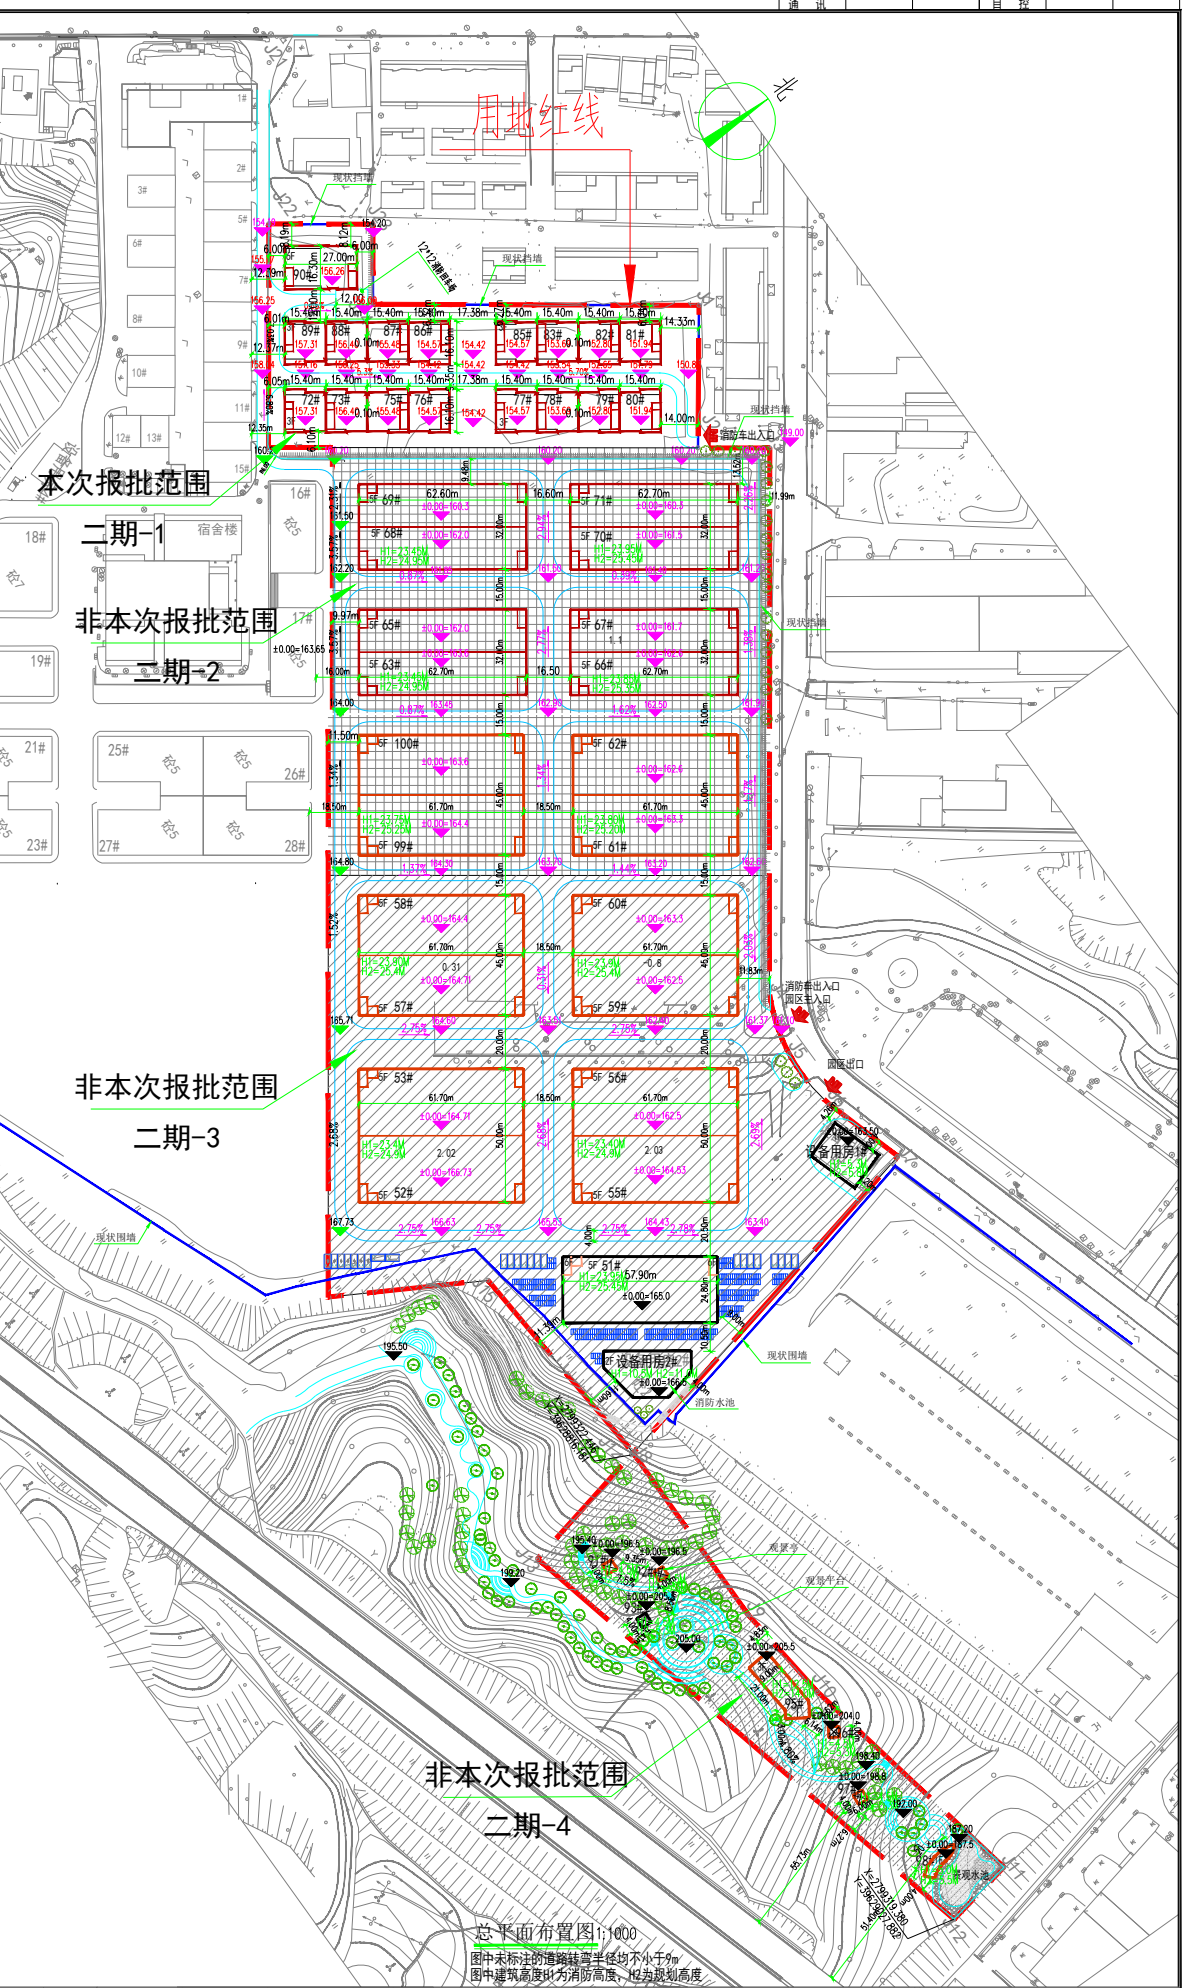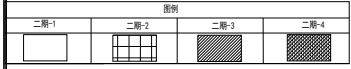

建设单位: 贵州锦程建设合伙企业(有限合伙)	设计单位: 重庆同方城市规划设计有限公司	监理单位: 重庆同方城市规划设计有限公司	勘察单位: 重庆同方城市规划设计有限公司
项目负责人: 张峰	项目负责人: 张峰	项目负责人: 张峰	项目负责人: 张峰
设计日期: 2023.05.01	设计日期: 2023.05.01	设计日期: 2023.05.01	设计日期: 2023.05.01
图号: 01	图号: 01	图号: 01	图号: 01
比例: 1:1000	比例: 1:1000	比例: 1:1000	比例: 1:1000

重庆同方城市规划设计有限公司

地址: 重庆市南岸区海棠溪街道海棠溪社区海棠溪1号

电话: 023-25252000

网址: www.tff.com