



一层平面图 1:200

建筑面积: 1329.40平方米

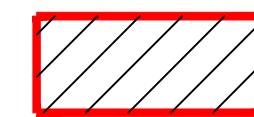

农贸市场自持物业位置和范围

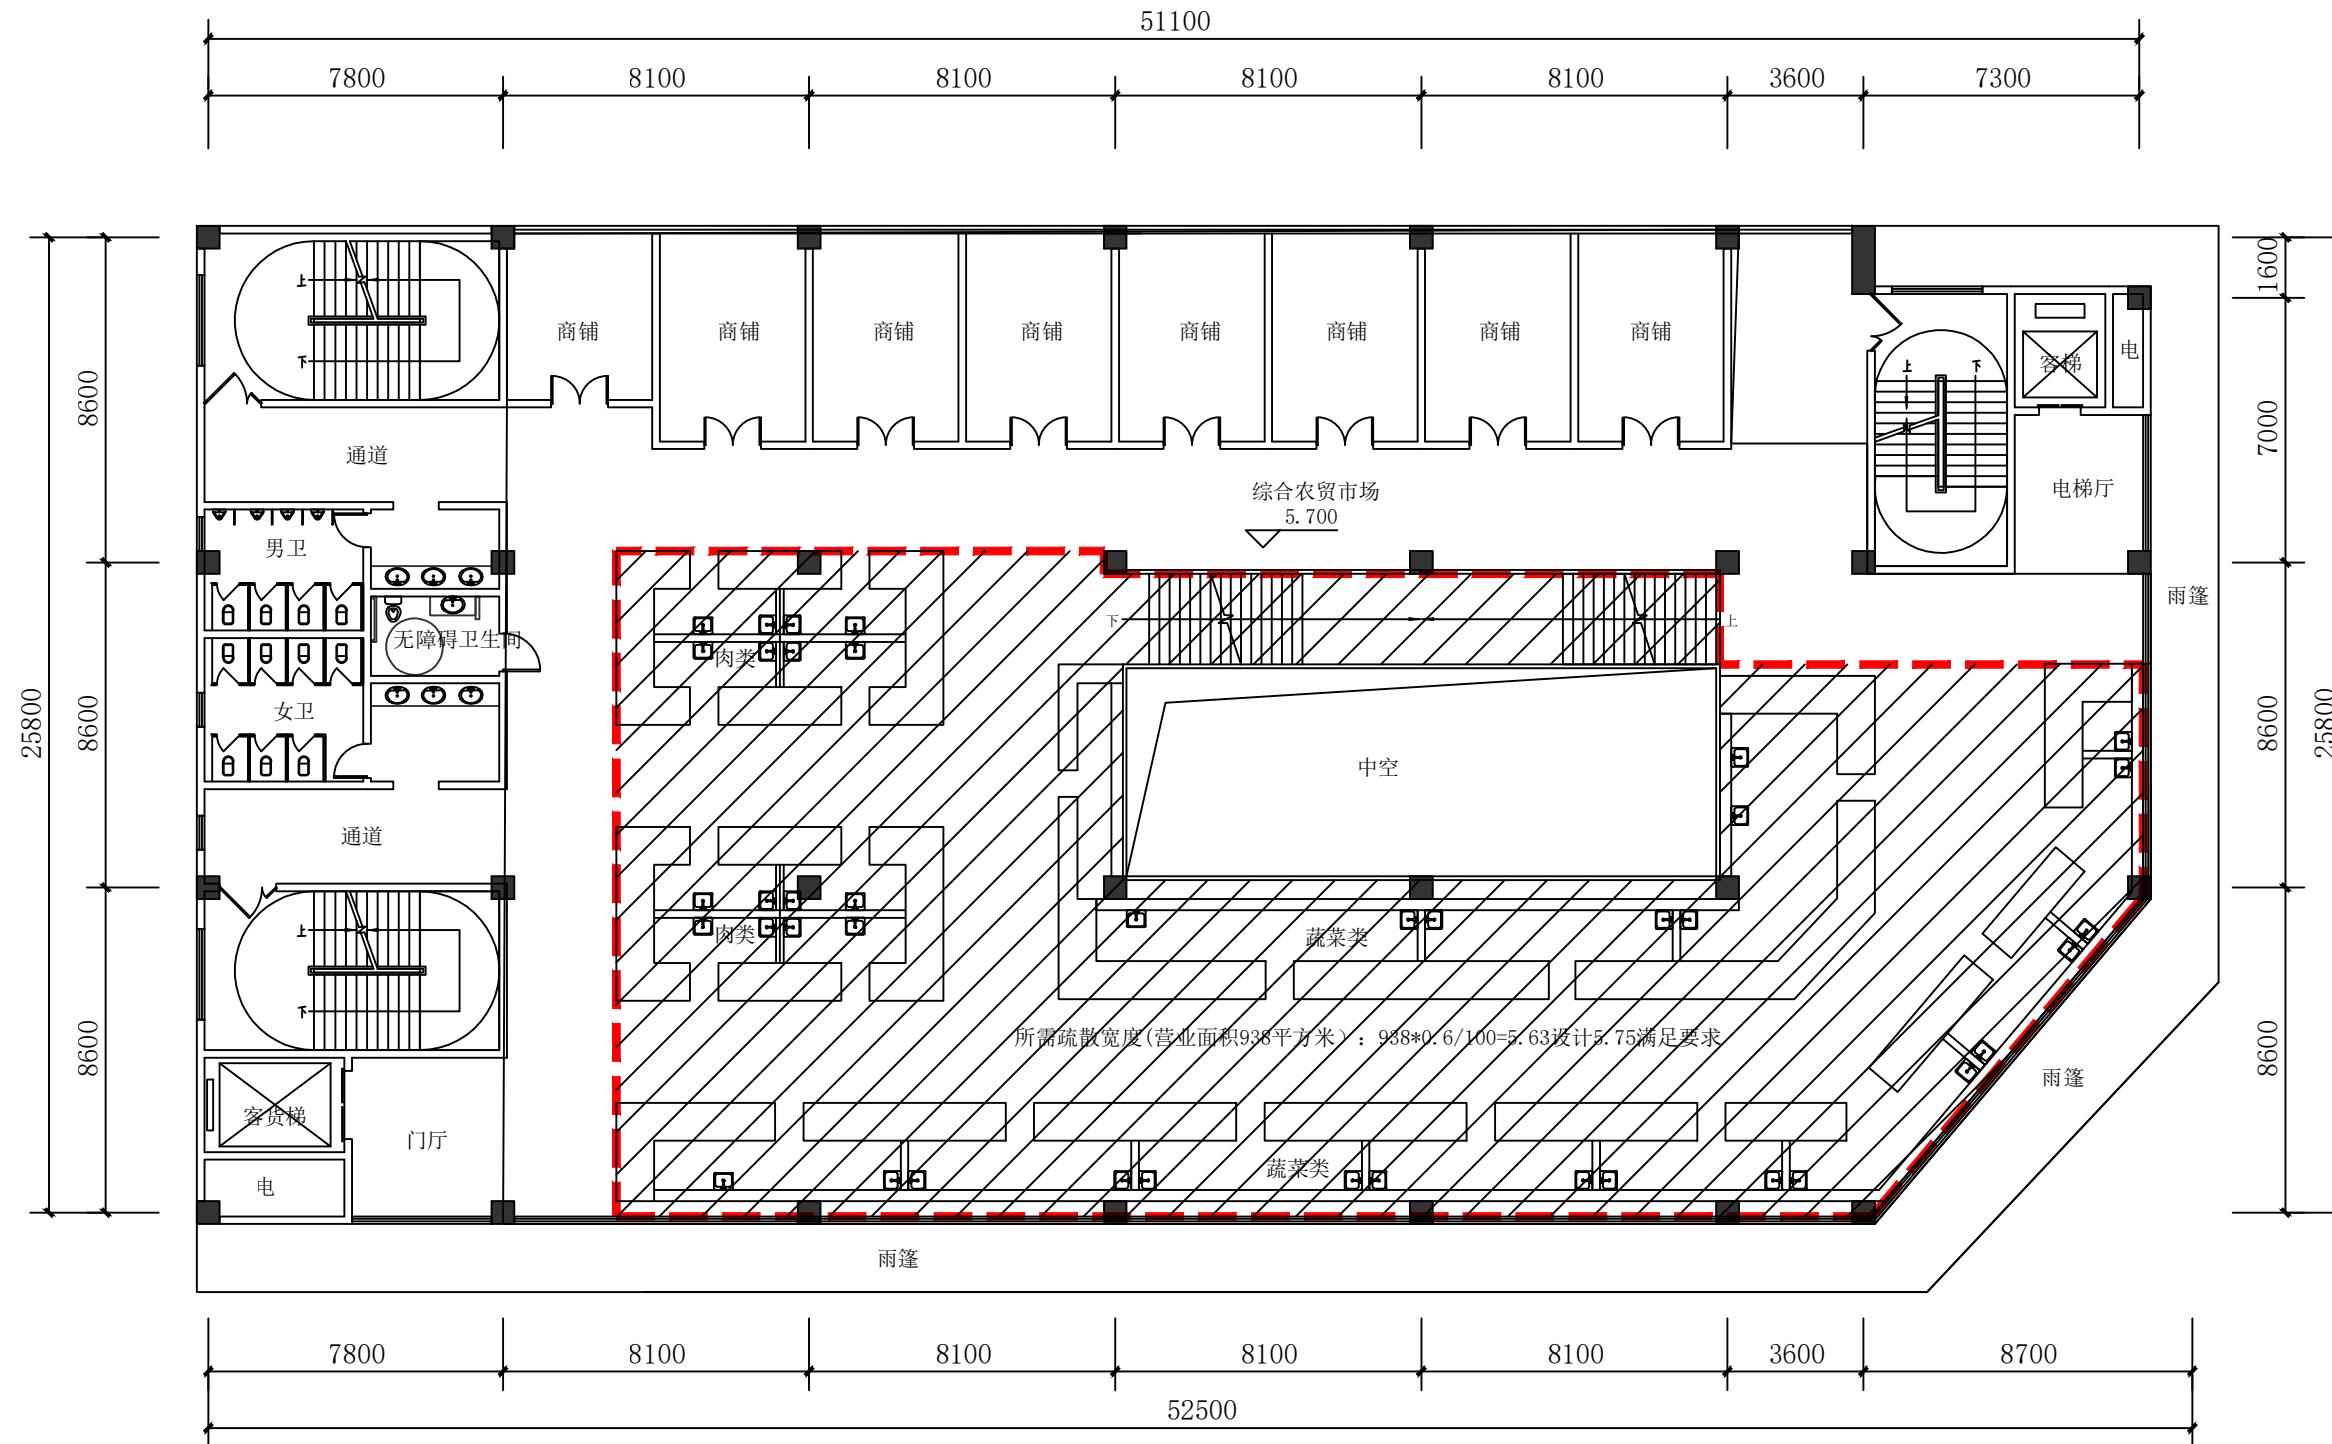

二层平面图 1:150 建筑面积: 1243.60平方米