


(5) 总平图与规划许可不一致对照示意图

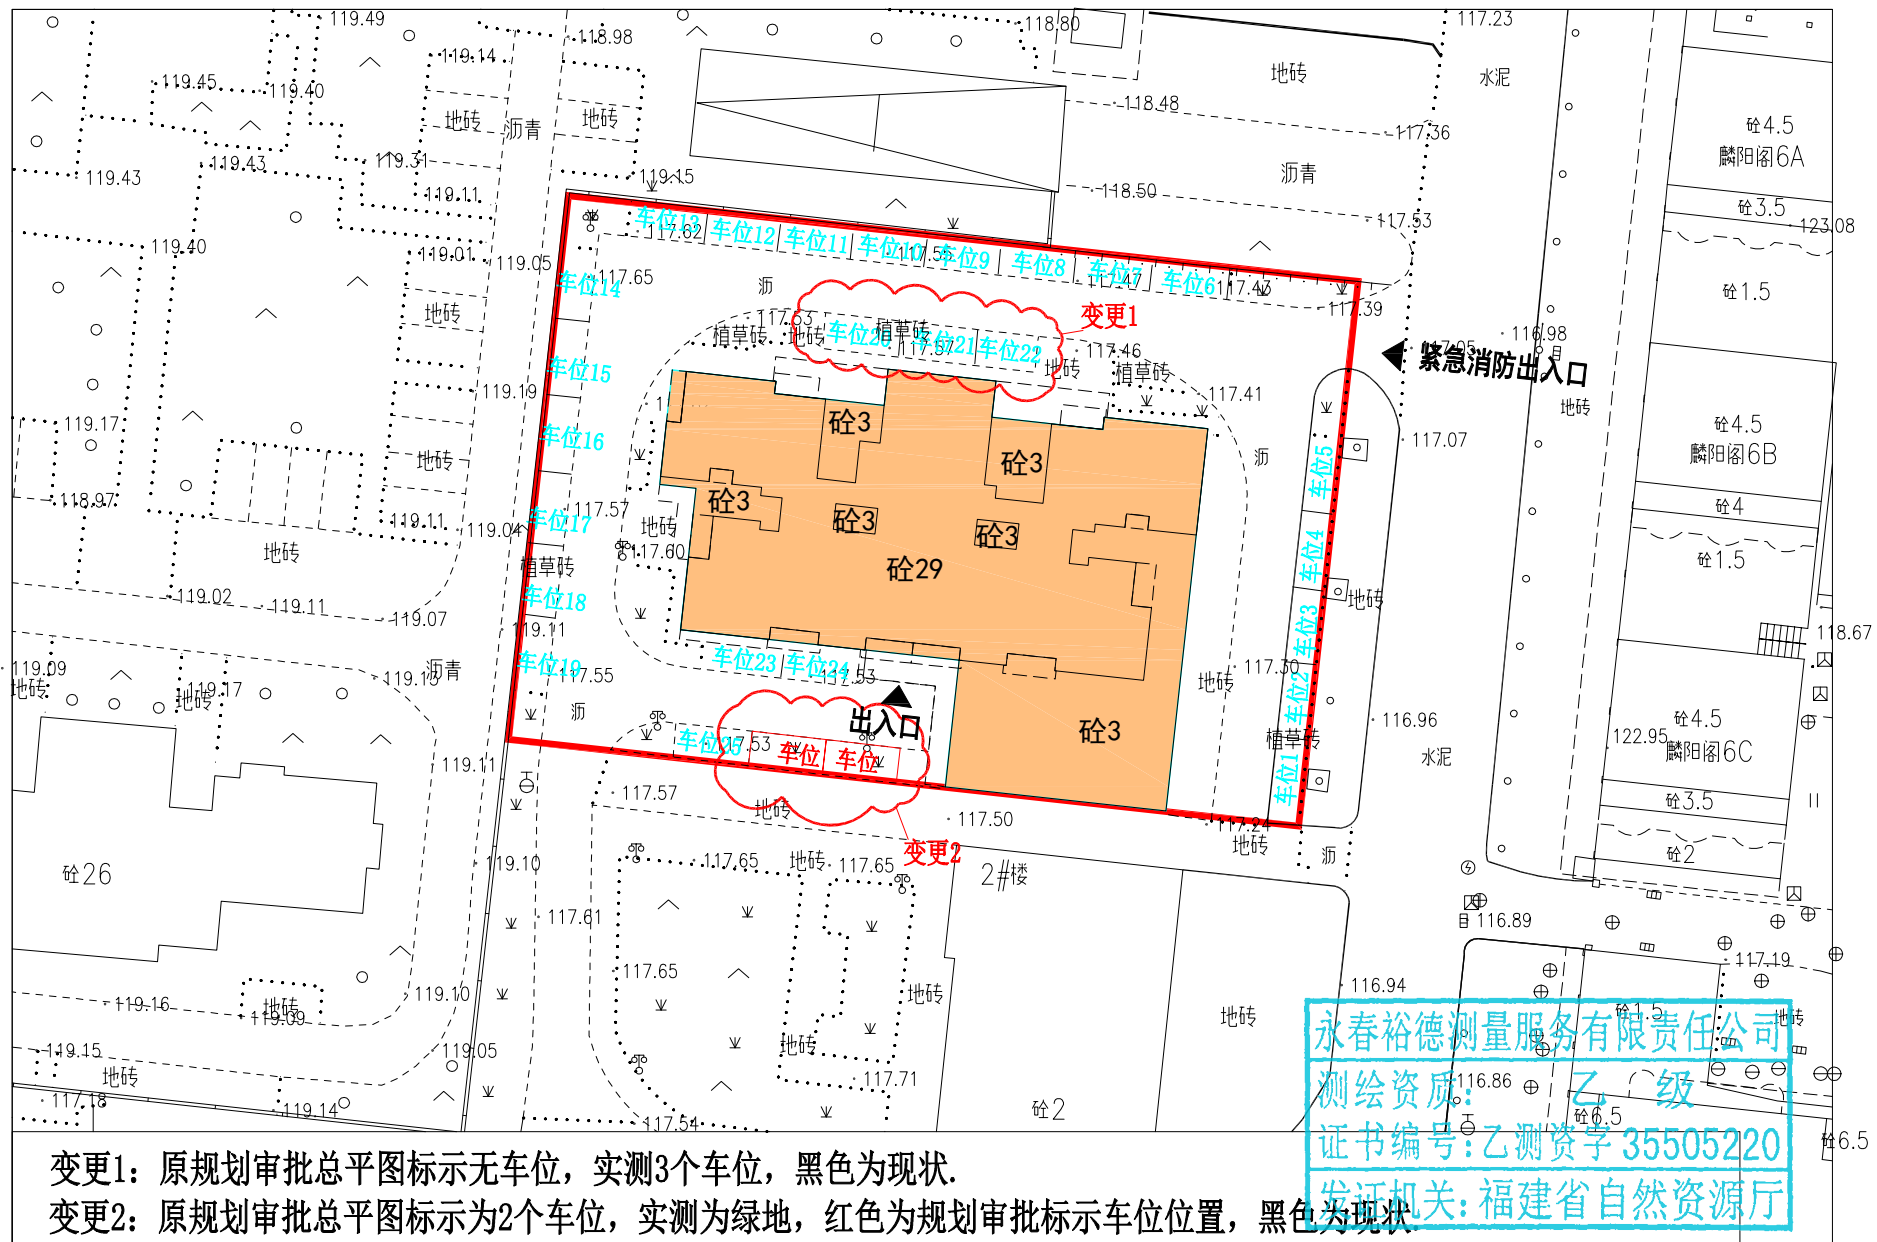

变更1: 原规划审批总平图标示无车位, 实测3个车位, 黑色为现状.

变更2: 原规划审批总平图标示为2个车位, 实测为绿地, 红色为规划审批标示车位位置, 黑色为现状.

比例尺 1:500