


(7) 分层平面图与规划许可不一致对照示意图

1#楼与规划许可不一致对照示意图一

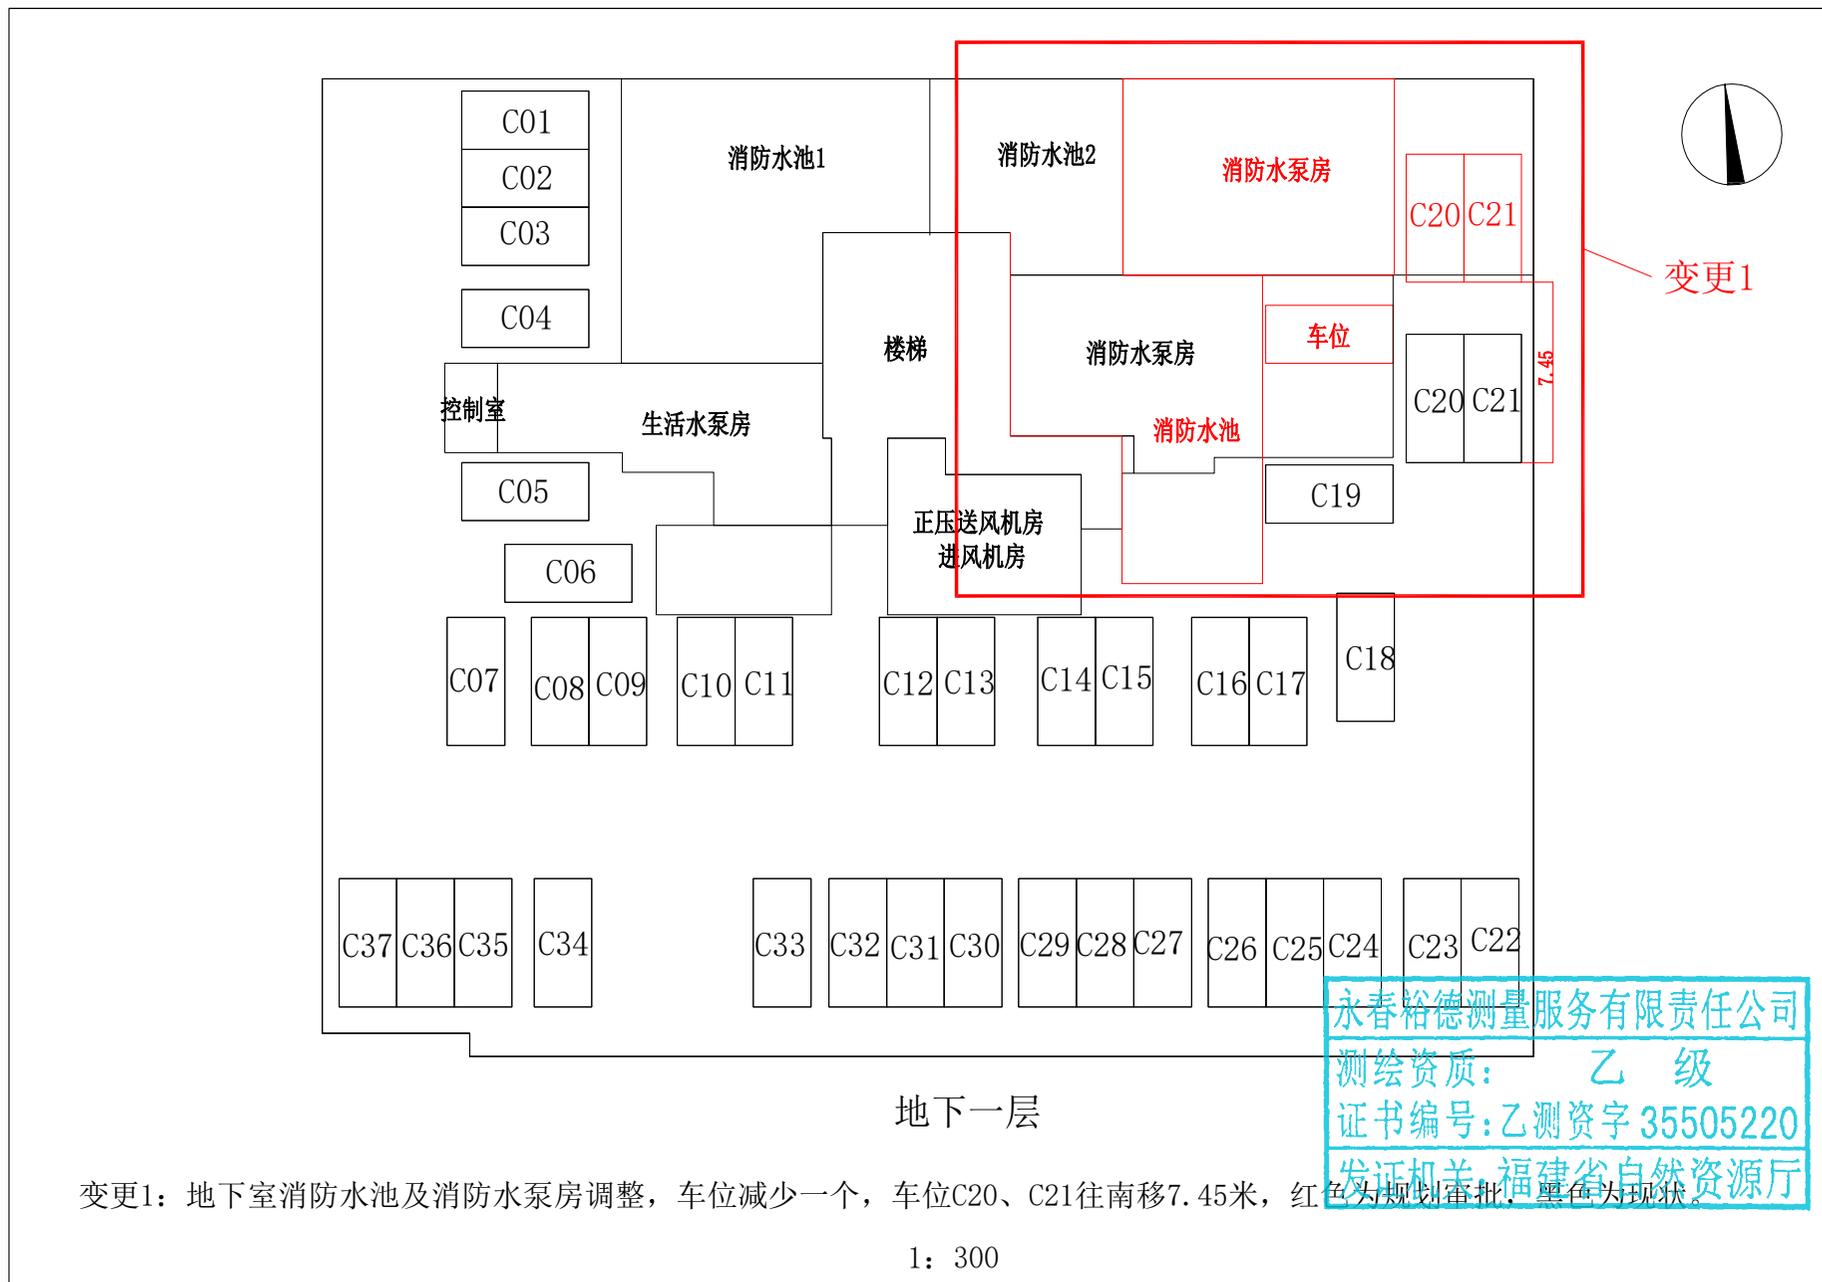

变更1：地下室消防水池及消防水泵房调整，车位减少一个，车位C20、C21往南移7.45米，红色为规划审批，黑色为现状。