


1#楼与规划许可不一致对照示意图二

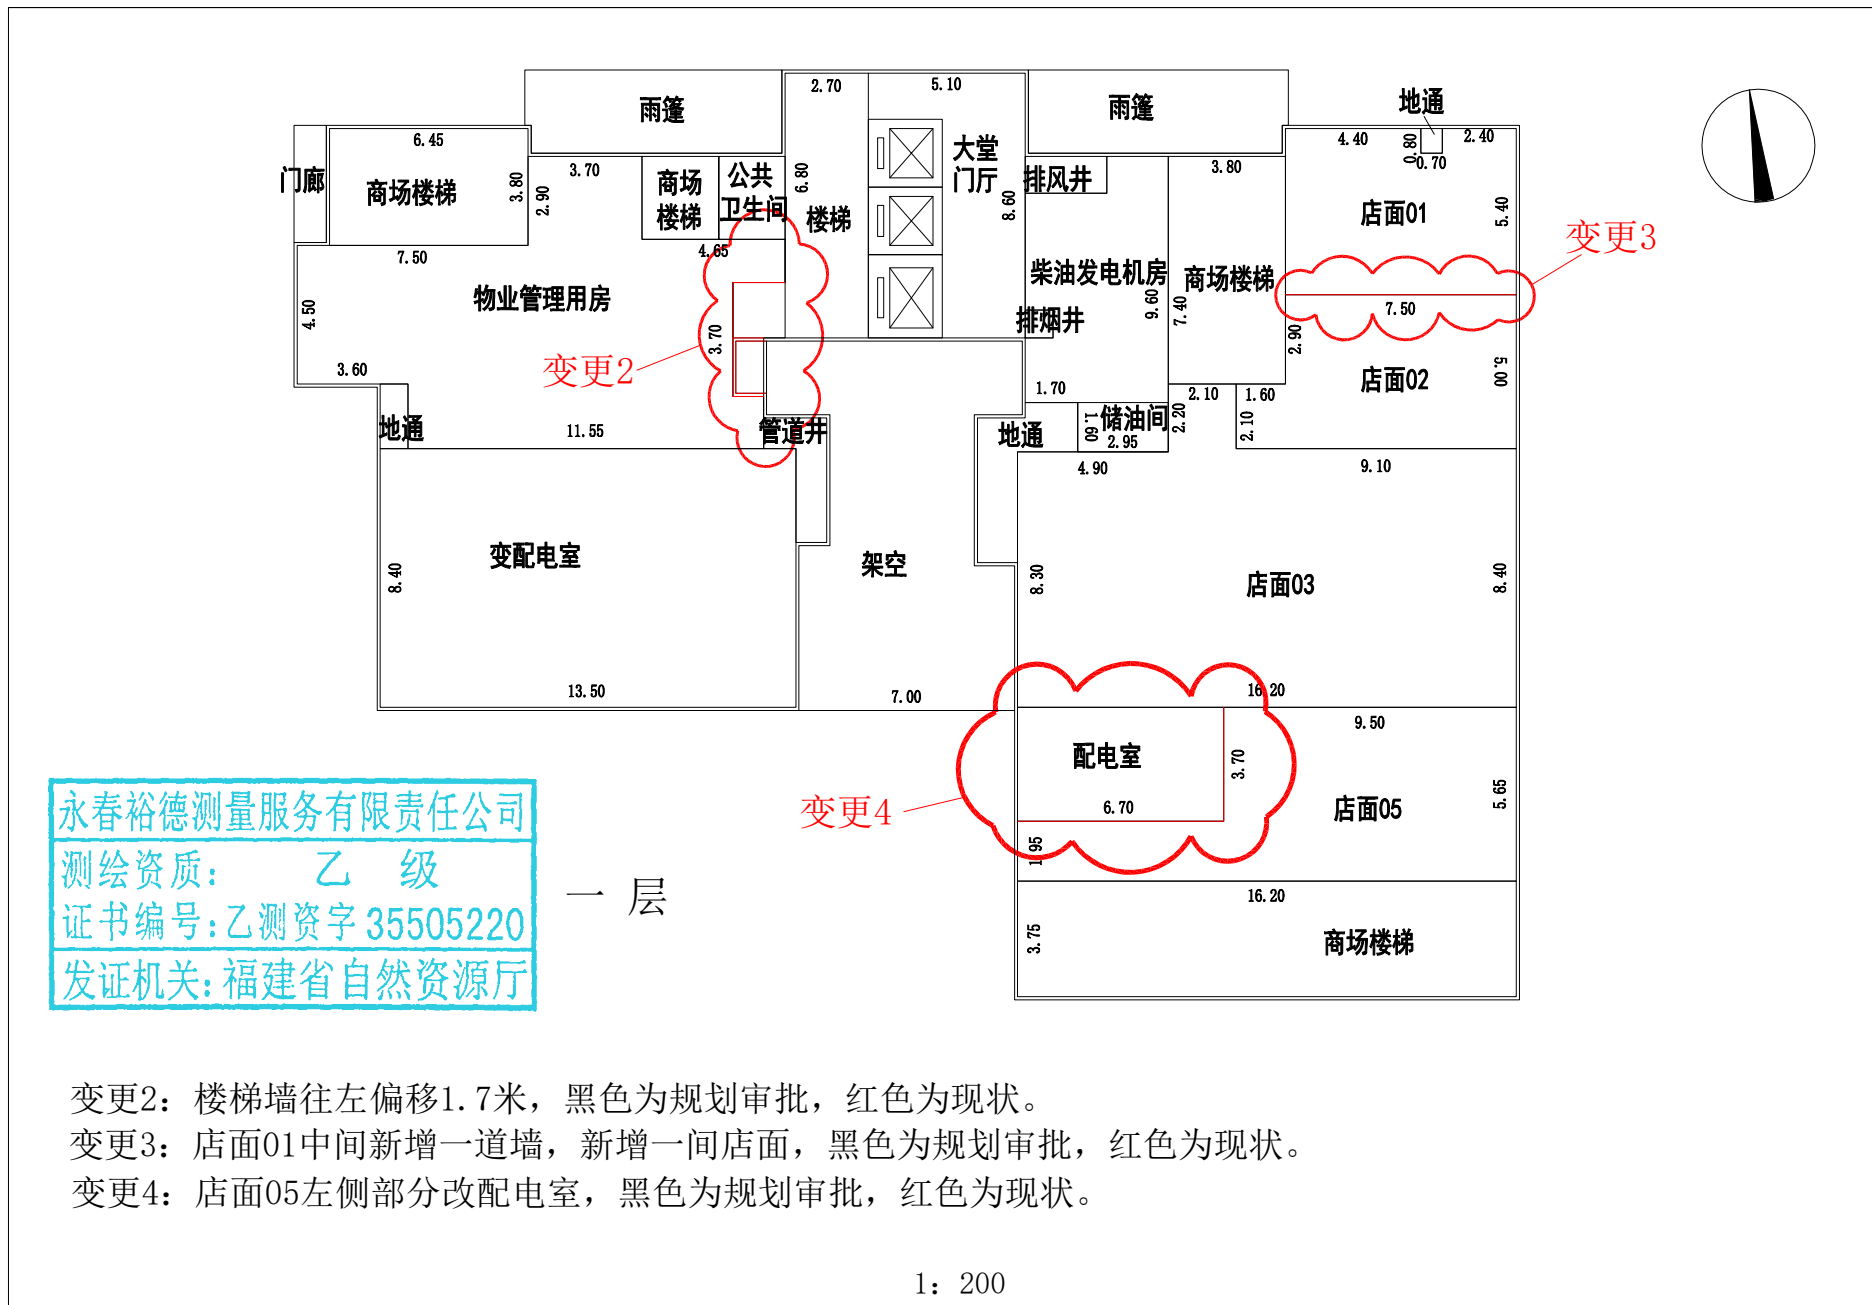

变更2：楼梯墙往左偏移1.7米，黑色为规划审批，红色为现状。

变更3：店面01中间新增一道墙，新增一间店面，黑色为规划审批，红色为现状。

变更4：店面05左侧部分改配电室，黑色为规划审批，红色为现状。