


(7) 分层平面图与规划许可不一致对照示意图

地下室与规划许可不一致对照示意图

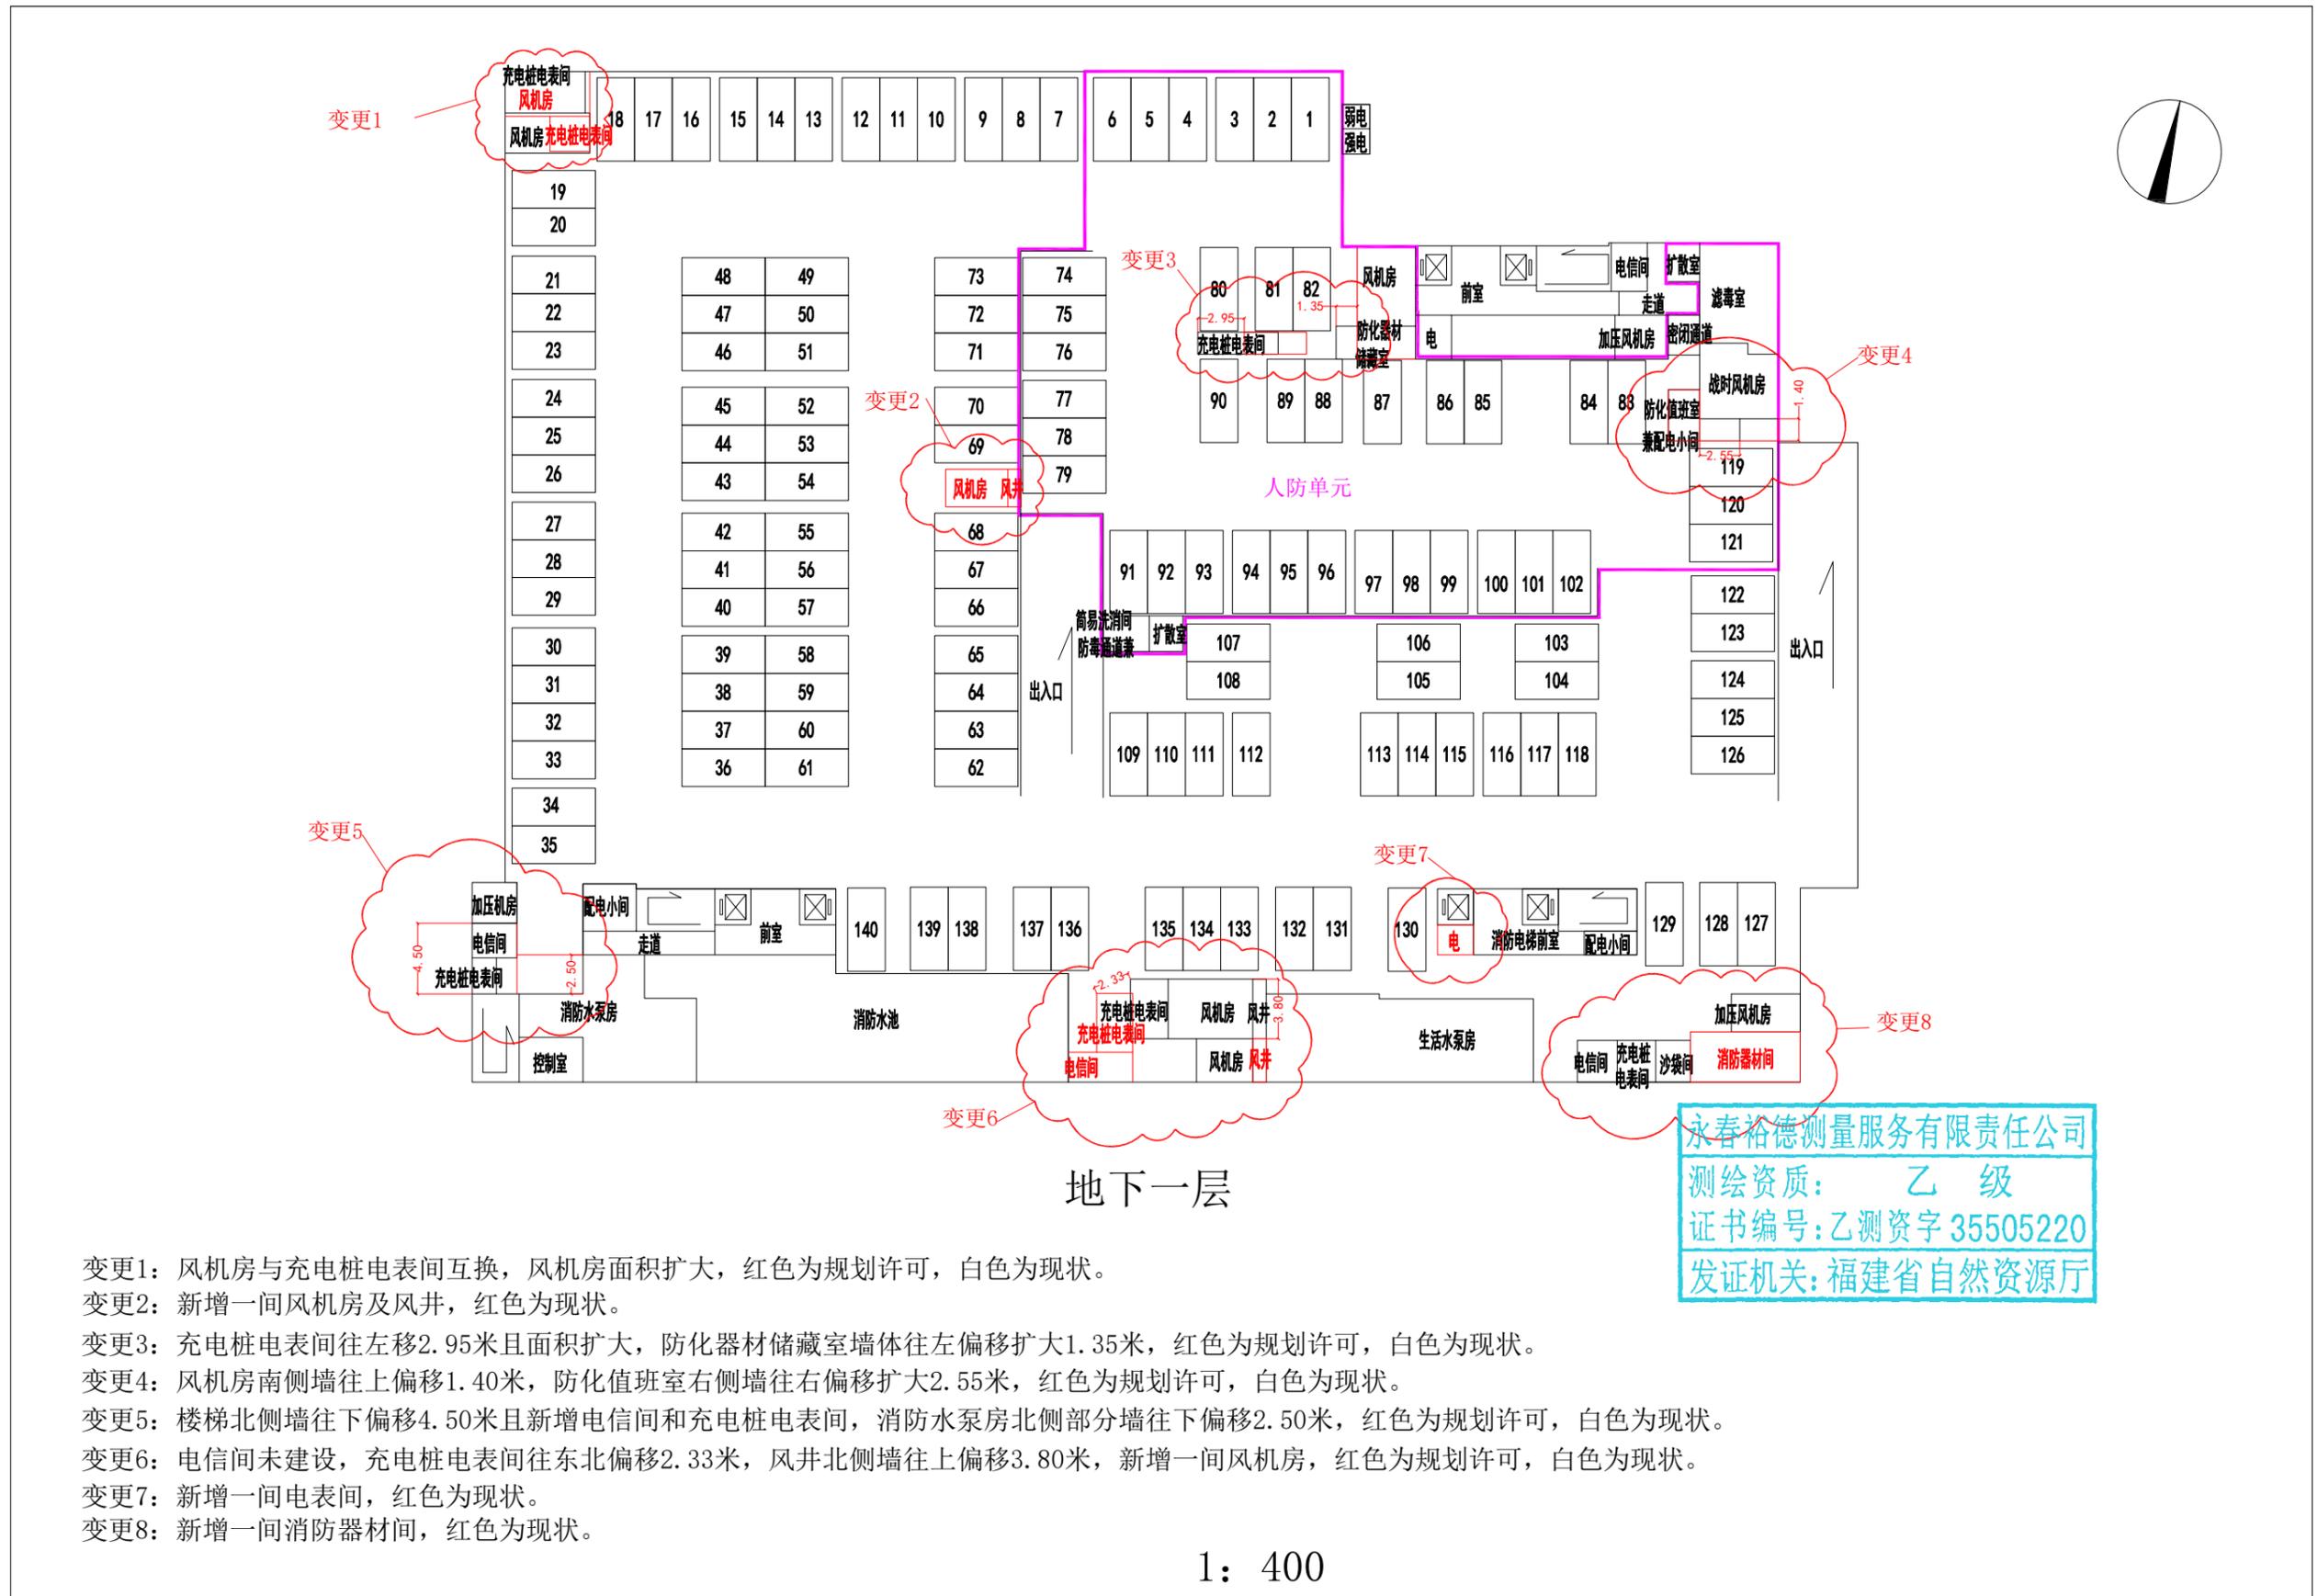

变更1: 风机房与充电桩电表间互换, 风机房面积扩大, 红色为规划许可, 白色为现状。

变更2: 新增一间风机房及风井, 红色为现状。

变更3: 充电桩电表间往左移2.95米且面积扩大, 防化器材储藏室墙体往左偏移扩大1.35米, 红色为规划许可, 白色为现状。

变更4: 风机房南侧墙往上偏移1.40米, 防化值班室右侧墙往右偏移扩大2.55米, 红色为规划许可, 白色为现状。

变更5: 楼梯北侧墙往下偏移4.50米且新增电信间和充电桩电表间, 消防水泵房北侧部分墙往下偏移2.50米, 红色为规划许可, 白色为现状。

变更6: 电信间未建设, 充电桩电表间往东北偏移2.33米, 风井北侧墙往上偏移3.80米, 新增一间风机房, 红色为规划许可, 白色为现状。

变更7: 新增一间电表间, 红色为现状。

变更8: 新增一间消防器材间, 红色为现状。