


# 与规划许可不一致对照示意图

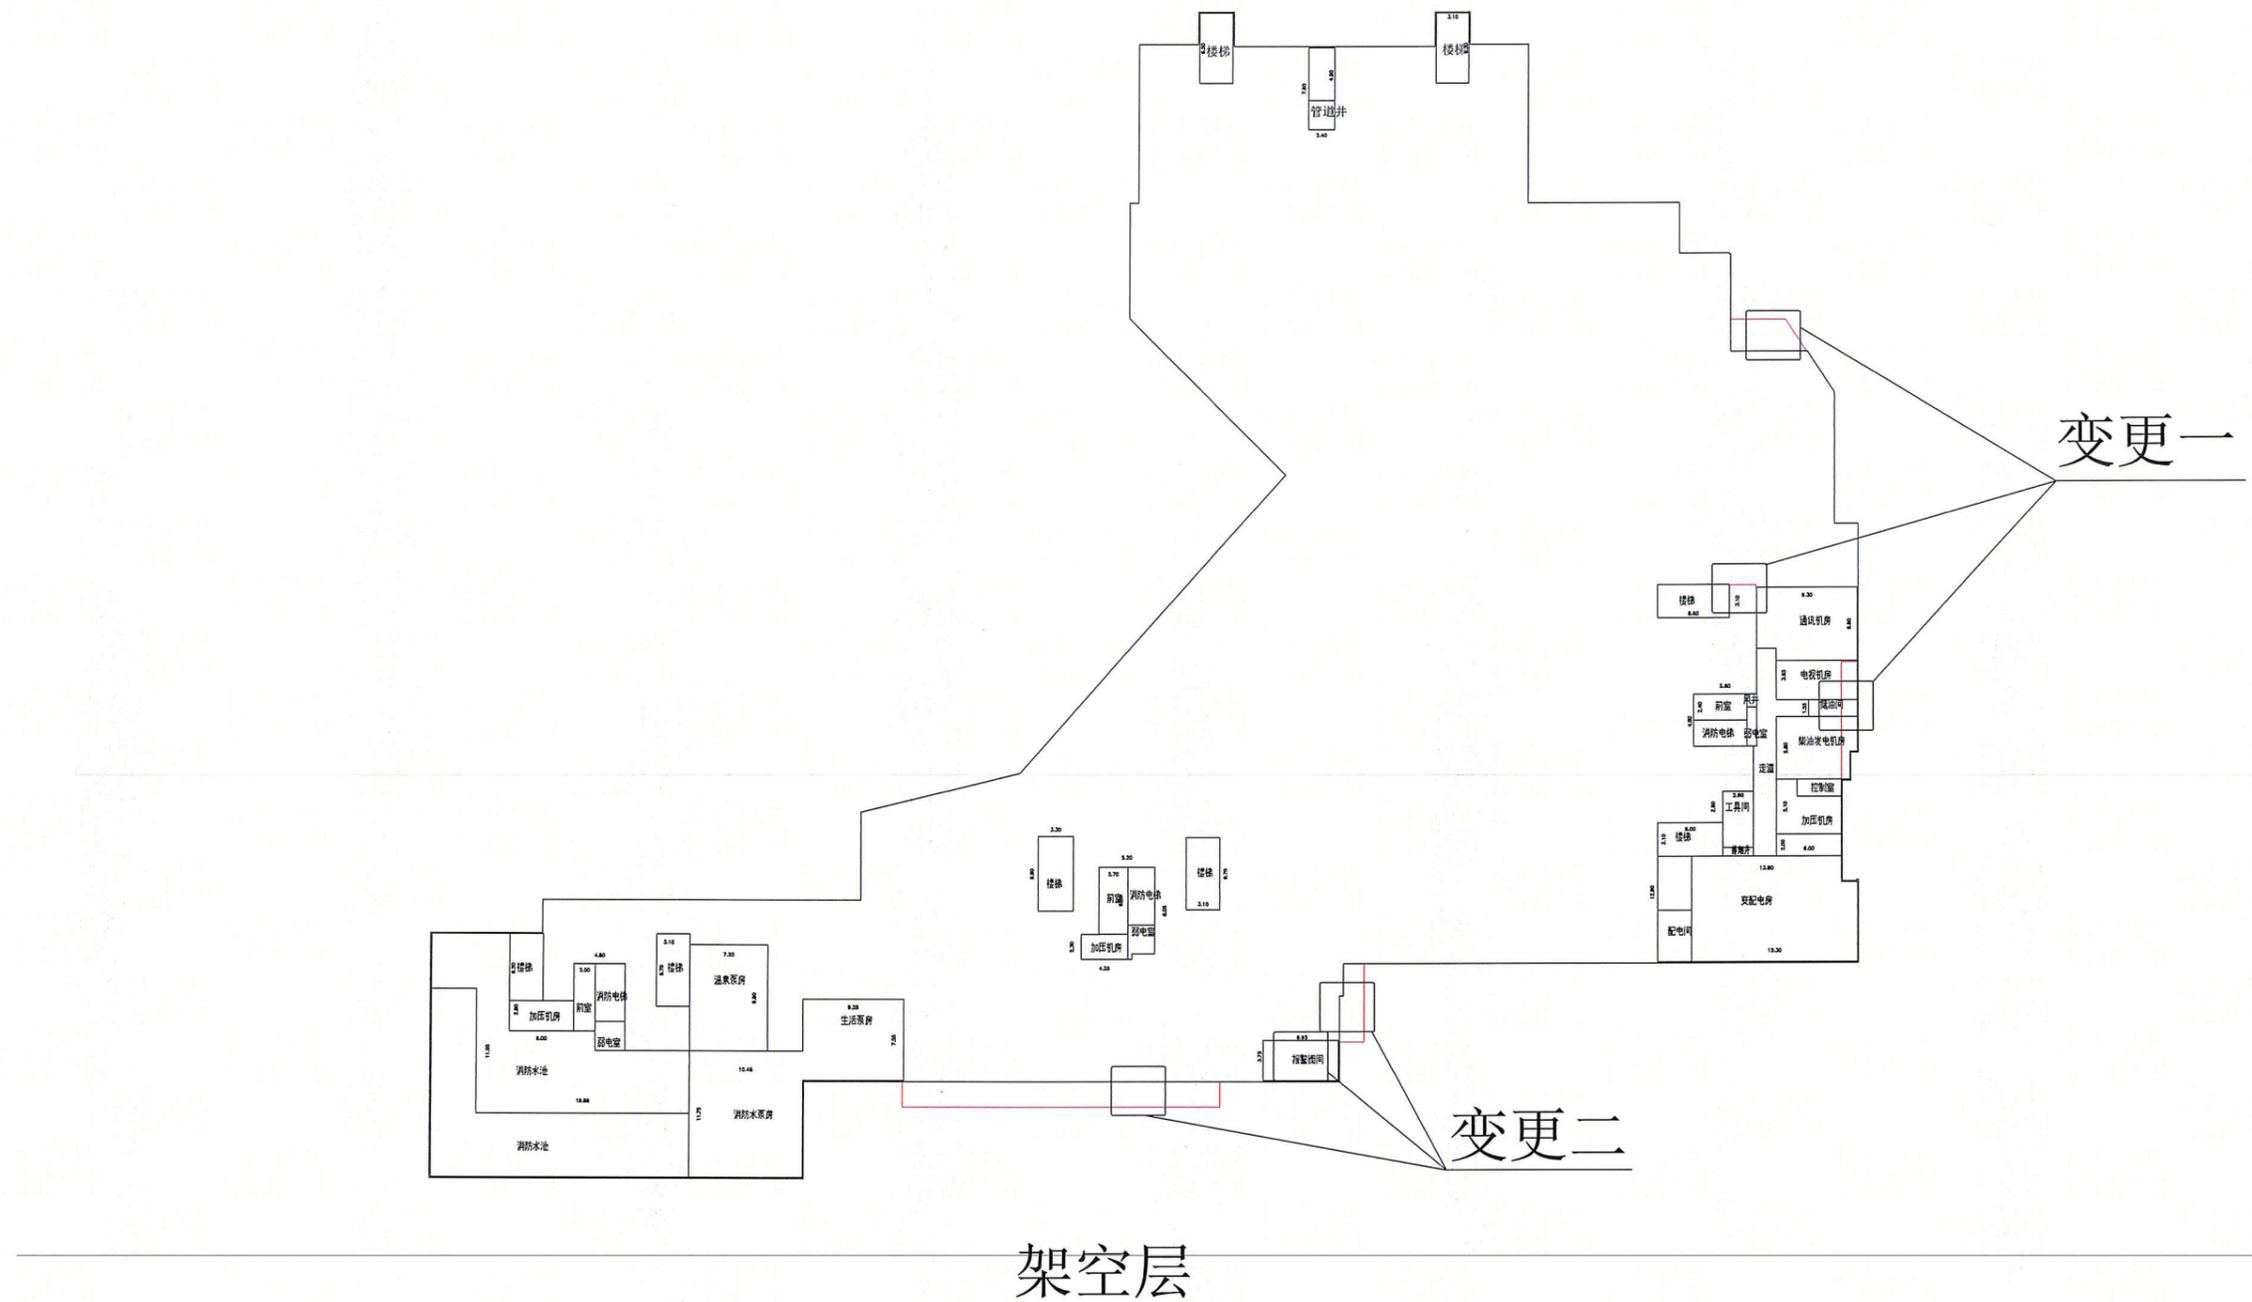

变更一~变更二：建筑与规划总平面图不一致，红色为规划审批，黑色为现状