
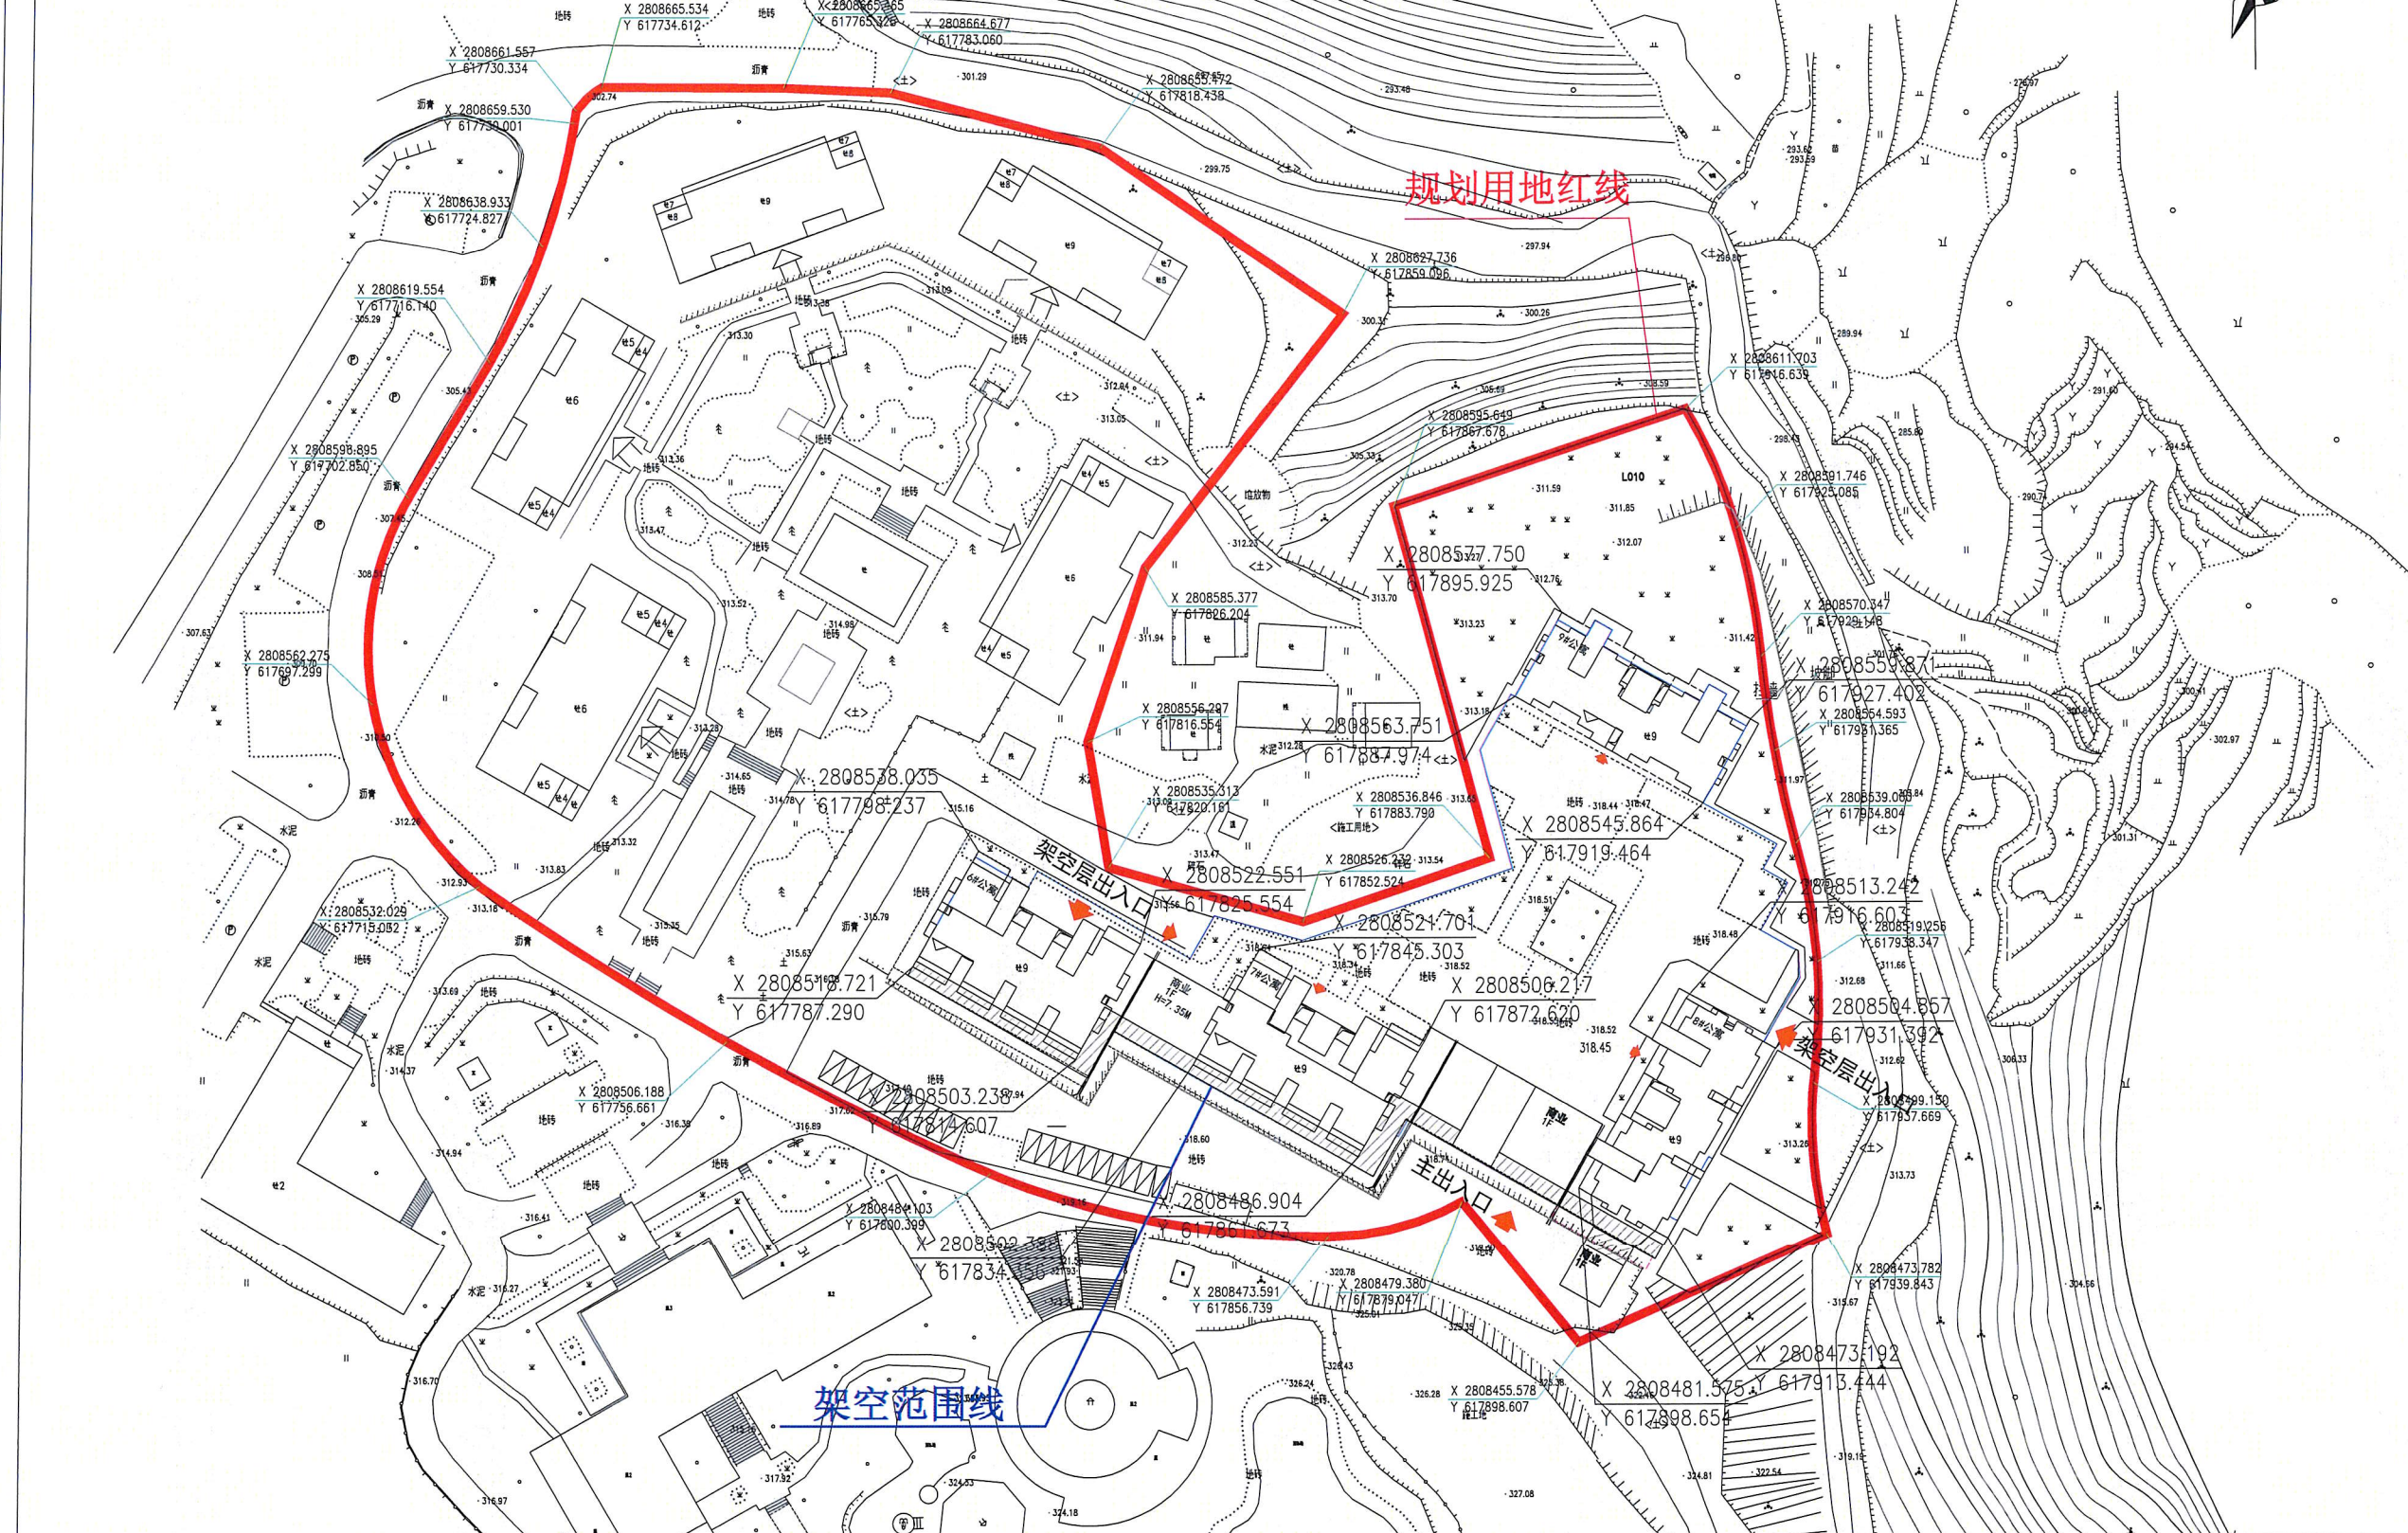


# 永春天沐温泉旅游度假区一期酒店区项目竣工总平面图

建设单位	福建天沐温泉旅游发展有限公司		
项目名称	永春天沐温泉旅游度假区一期酒店区		
1. 建设用地面积	30177.00m <sup>2</sup>		
2. 建筑面积	45336.2m <sup>2</sup> , 其中地上: 38579.32m <sup>2</sup> , 地下: 6756.88m <sup>2</sup>		
3. 建筑退用地红线距离 (见图)			
4. 建筑间距 (见图)			
图例	■ 建筑占地范围	— 建设用地红线	— 半地下室范围线
	— 8.4m	— 建筑间距及建筑物角点与用地红线间距	
坐标系统	CGCS 2000	高程系统	1985国家高程基准
测绘单位	泉州市腾金建设测绘有限公司	测量员	吕东业
测绘日期	2024年10月	检查员	刘德刚

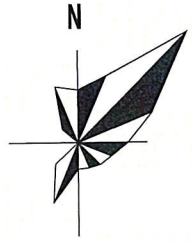

泉州市腾金建设测绘有限公司

2024年10月数字化制图  
 国家2000-117坐标系  
 1985国家高程基准, 等高距为0.5米  
 2017年版图式

1:500

第 19 页 共 49 页

测量员: 张凯  
 绘图员: 吕东业  
 检查员: 刘德刚