


# 永春天沐温泉旅游度假区一期酒店区项目总平面图与规划许可不一致对照示意图

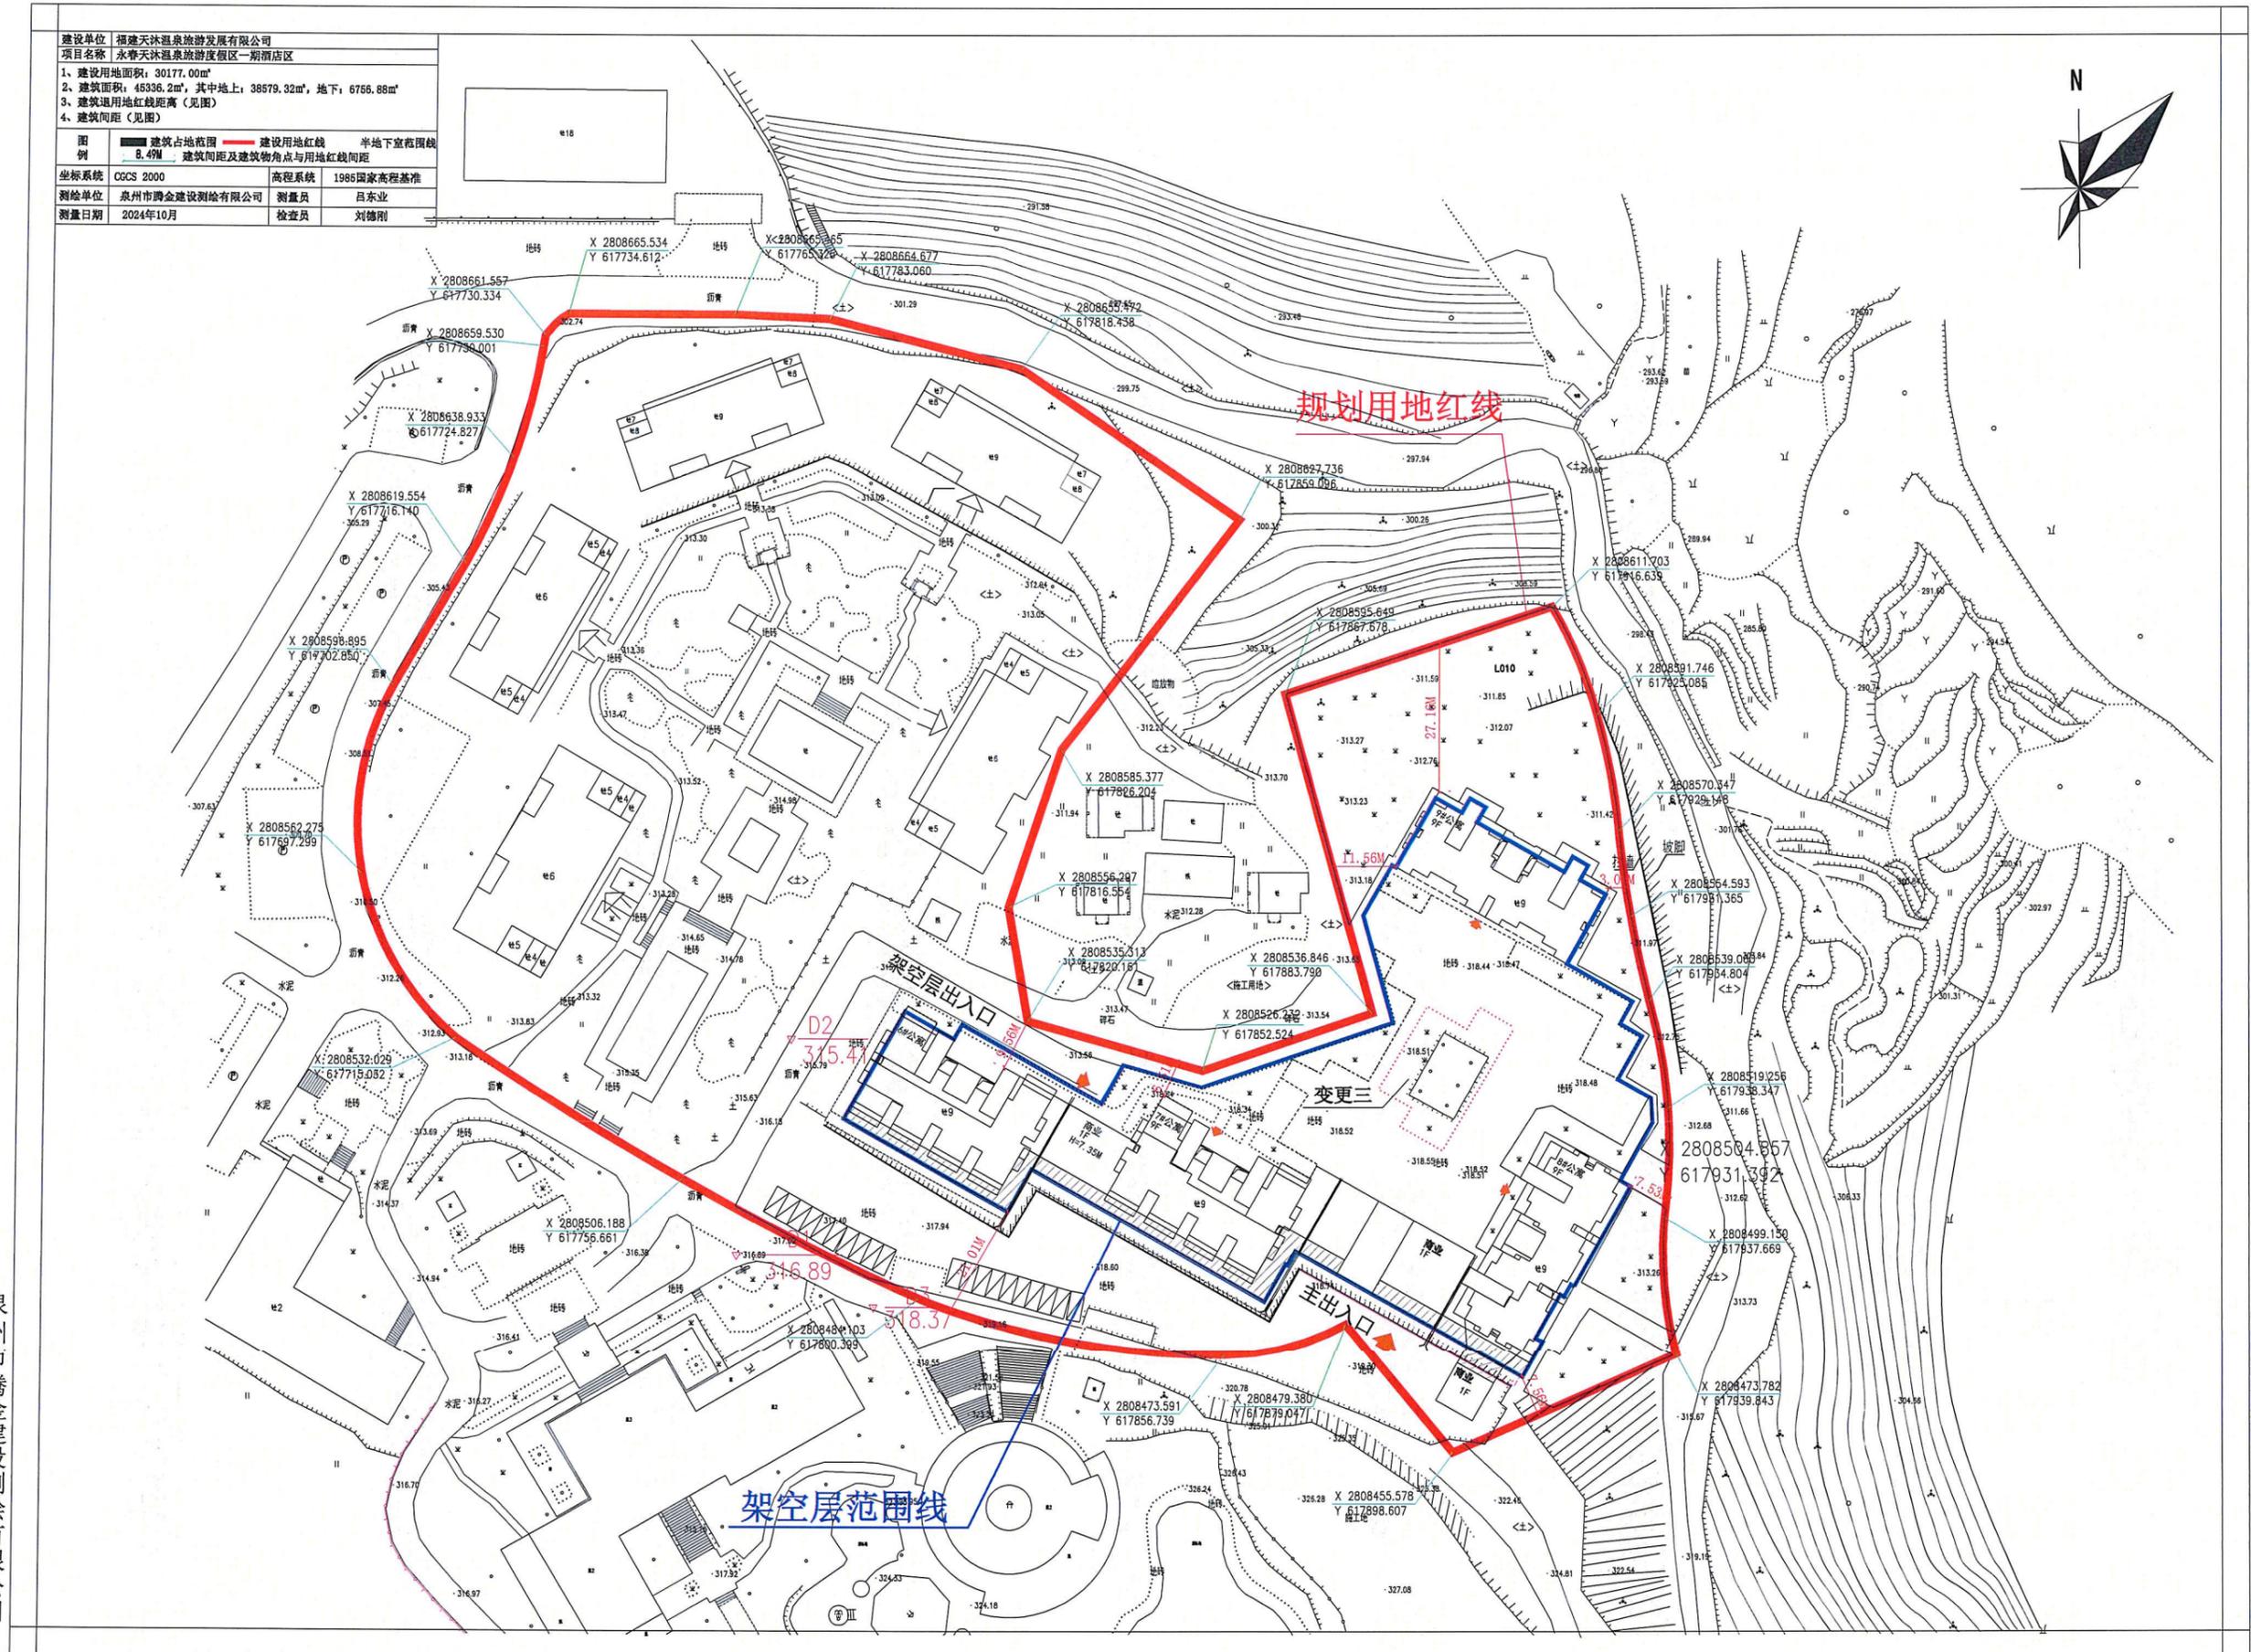

建设单位	福建天沐温泉旅游发展有限公司		
项目名称	永春天沐温泉旅游度假区一期酒店区		
1、建设用地面积	30177.00m <sup>2</sup>		
2、建筑面积	45336.2m <sup>2</sup> , 其中地上: 38579.32m <sup>2</sup> , 地下: 6756.88m <sup>2</sup>		
3、建筑退用地红线距离	(见图)		
4、建筑间距	(见图)		
图例	■ 建筑占地范围	— 建设用地红线	— 半地下室范围线
坐标系统	CGCS 2000	高程系统	1985国家高程基准
测绘单位	泉州市腾金建设测绘有限公司	测量员	吕东业
测量日期	2024年10月	检查员	刘德刚

泉州市腾金建设测绘有限公司

2024年10月数字化制图  
 国家2000-117坐标系  
 1985国家高程基准, 等高距为0.5米  
 2017年版图式

1:500

第 20页 共49 页

测量员: 张凯  
 绘图员: 吕东业  
 检查员: 刘德刚