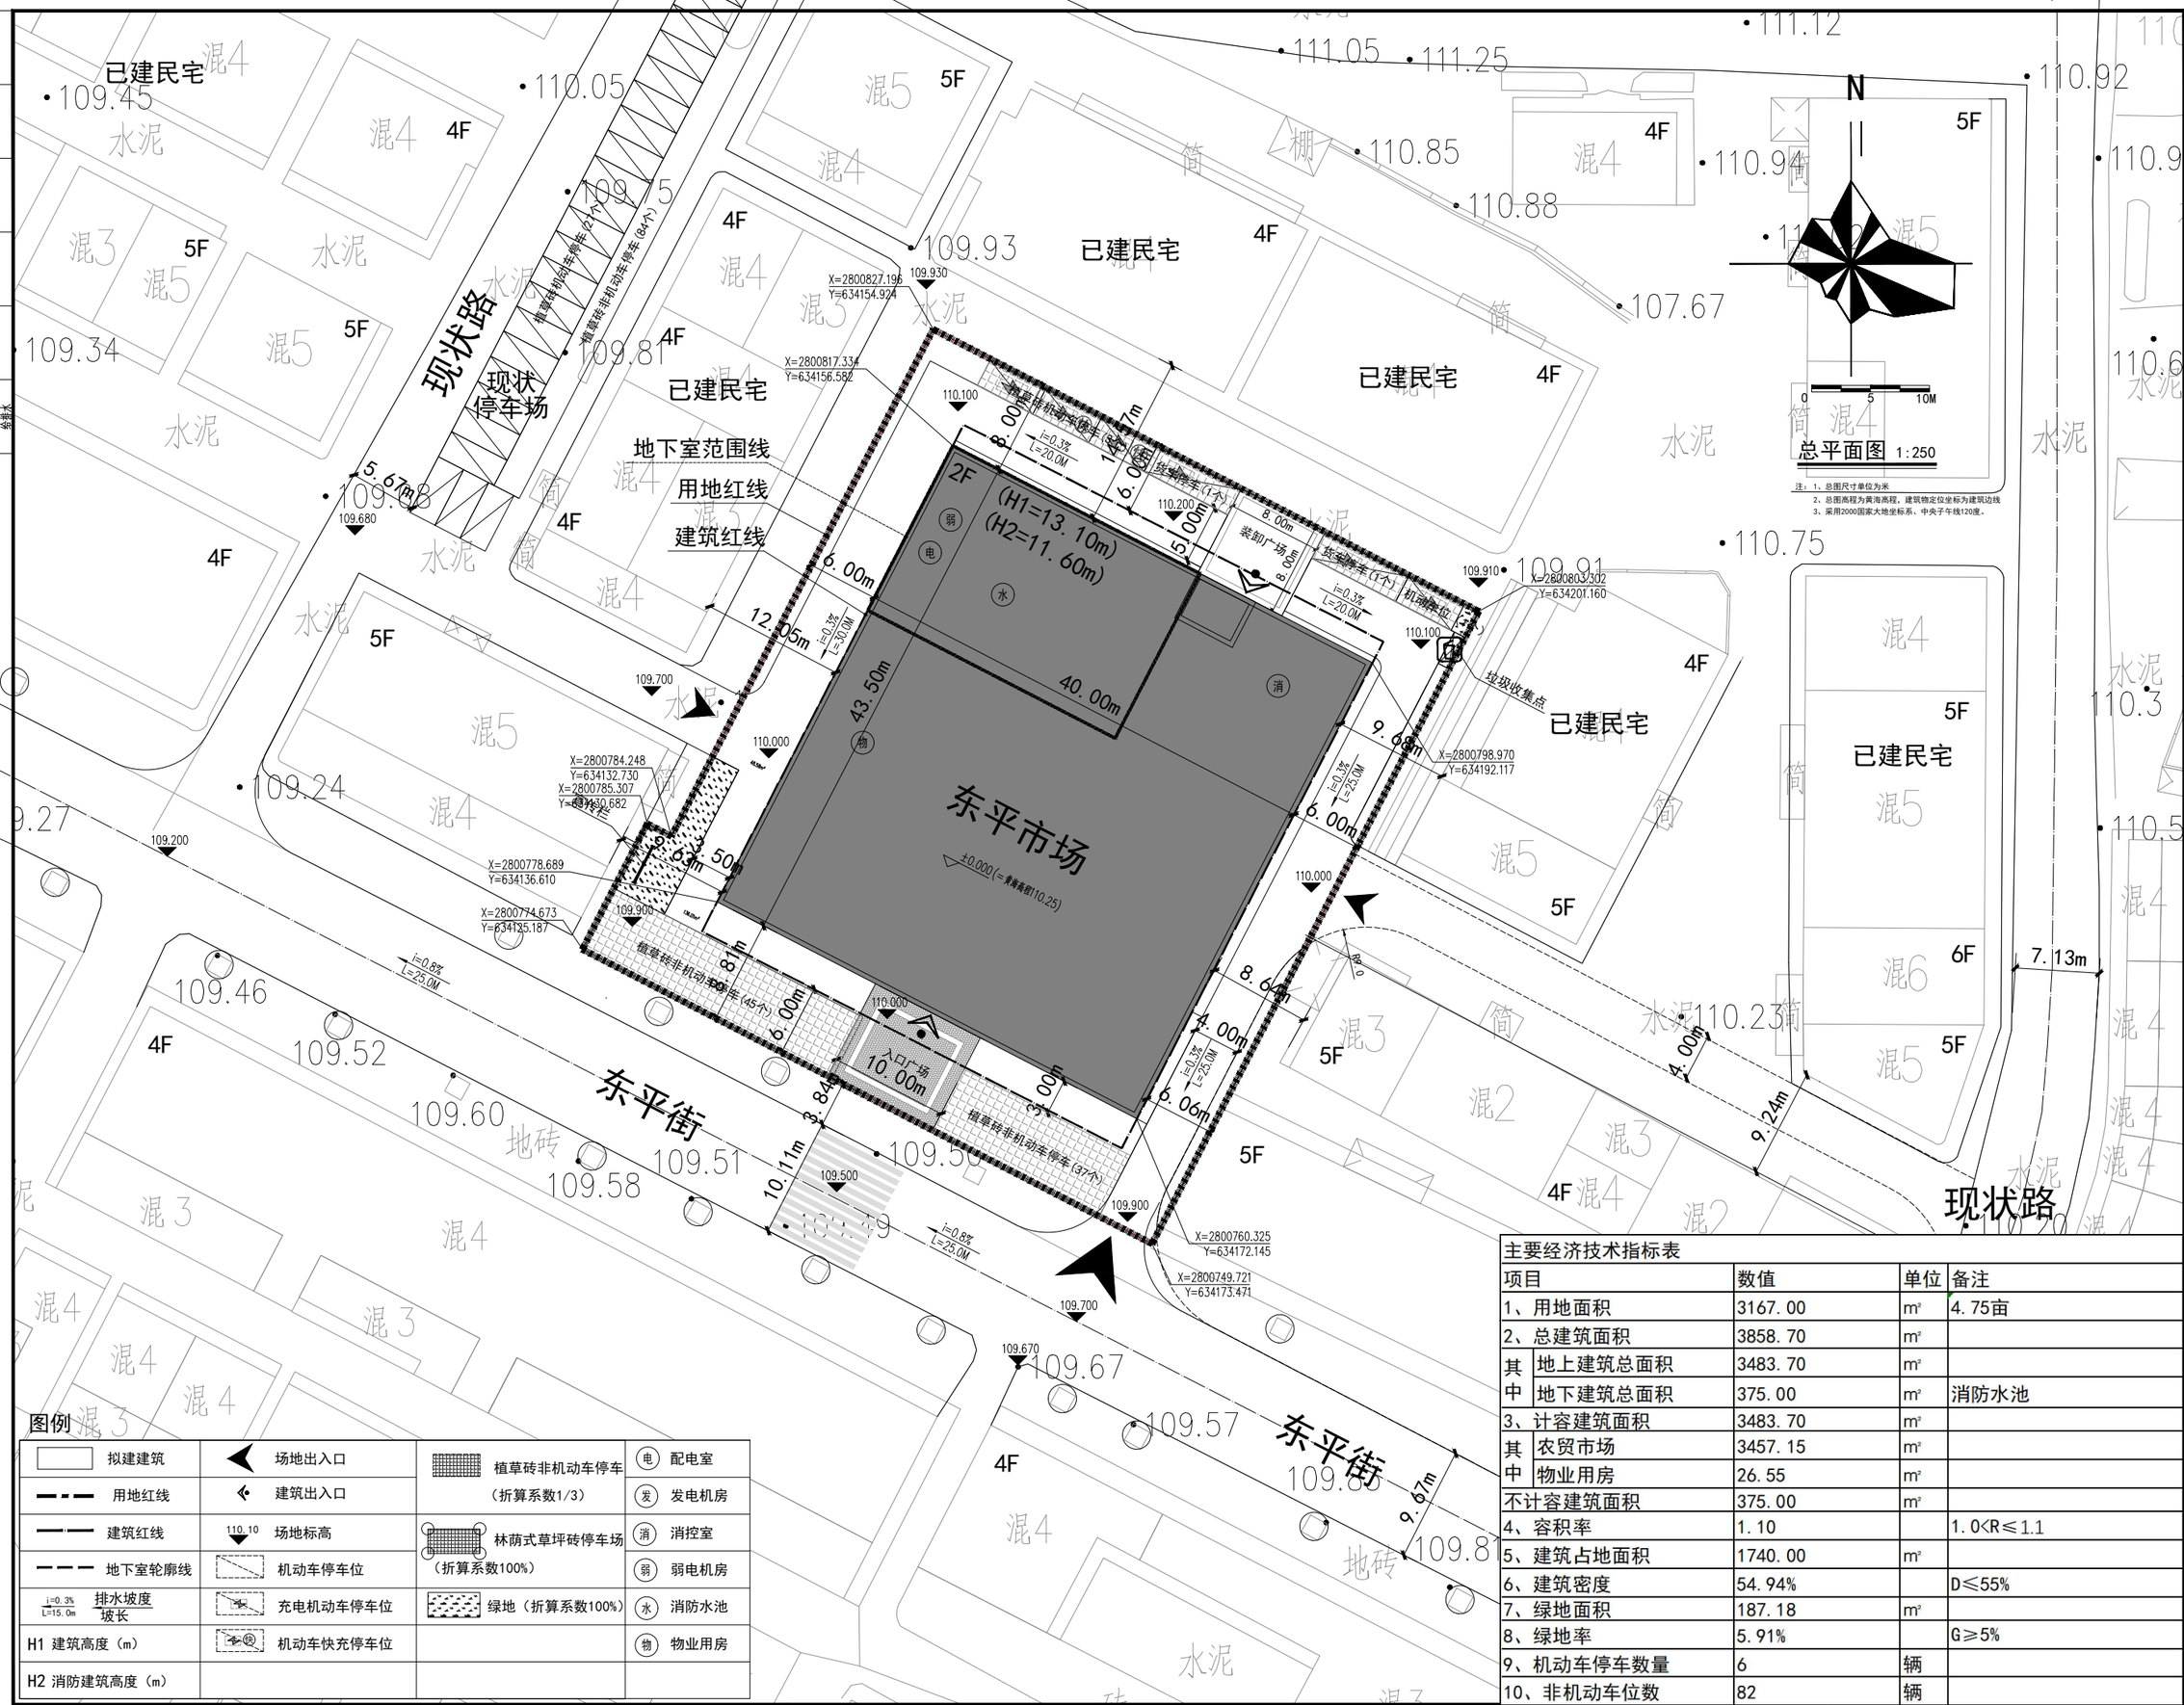

图例

拟建建筑	场地出入口	植草砖非机动车停车（折算系数1/3）	电 配电室
用地红线	建筑出入口		发 发电机房
建筑红线	110.10 场地标高	林荫式草坪砖停车场（折算系数100%）	消 消控室
地下室轮廓线	机动车停车位		弱 弱电机房
i=0.3% L=15.0m 排水坡度 坡长	充电机动车停车位	绿地（折算系数100%）	水 消防水池
H1 建筑高度（m）	机动车快充停车位		物 物业用房
H2 消防建筑高度（m）			

主要经济技术指标表

项目		数值	单位	备注
1、用地面积		3167.00	m²	4.75亩
2、总建筑面积		3858.70	m²	
其中	地上建筑总面积	3483.70	m²	
	地下建筑总面积	375.00	m²	消防水池
3、计容建筑面积		3483.70	m²	
其中	农贸市场	3457.15	m²	
	物业用房	26.55	m²	
不计容建筑面积		375.00	m²	
4、容积率		1.10		1.0<R≤1.1
5、建筑占地面积		1740.00	m²	
6、建筑密度		54.94%		D≤55%
7、绿地面积		187.18	m²	
8、绿地率		5.91%		G≥5%
9、机动车停车数量		6	辆	
10、非机动车位数		82	辆	

福建省闽武建筑设计院有限公司
Fujian MinWu Architectural Design Institute Co.,Ltd
国家甲级工程设计证书号:A135006085
NATIONAL ARCHITECTURAL DESIGN LICENSE No.A135006085

版次 REVISION No.	日期 DATE	备注 REMARK

图纸专用章 PROJECT SEAL

注册师执业章: REGISTERED SEAL

施工图审查单位: APPROVED BY

施工图审查合格书编号: APPROVAL No.

建设单位: CLIENT 泉州豪呈置业有限公司

工程名称: PROJECT 永春县隆佳宝东平市场

单项工程: ITEM

审定 AUTHORIZED BY	陈希纳	
工程负责人 PROJECT CAPTAIN	张霞	
专业负责人 MAIN ENGINEER	张霞	
审核 EXAMINED BY	陈希纳	
校对 CHECKED BY	王加涛	
设计 DESIGNED BY	刘涛	
制图 DRAWED BY	刘涛	

图名: DRAWING 总平面图

工程编号 PROJECT No.			
图号 No.		图别 TYPE	方案
版次 REVISION No.		日期 DATE	2025.02