



(6) 分层平面图与规划许可不一致对照示意图

3#楼与规划许可不一致对照示意图

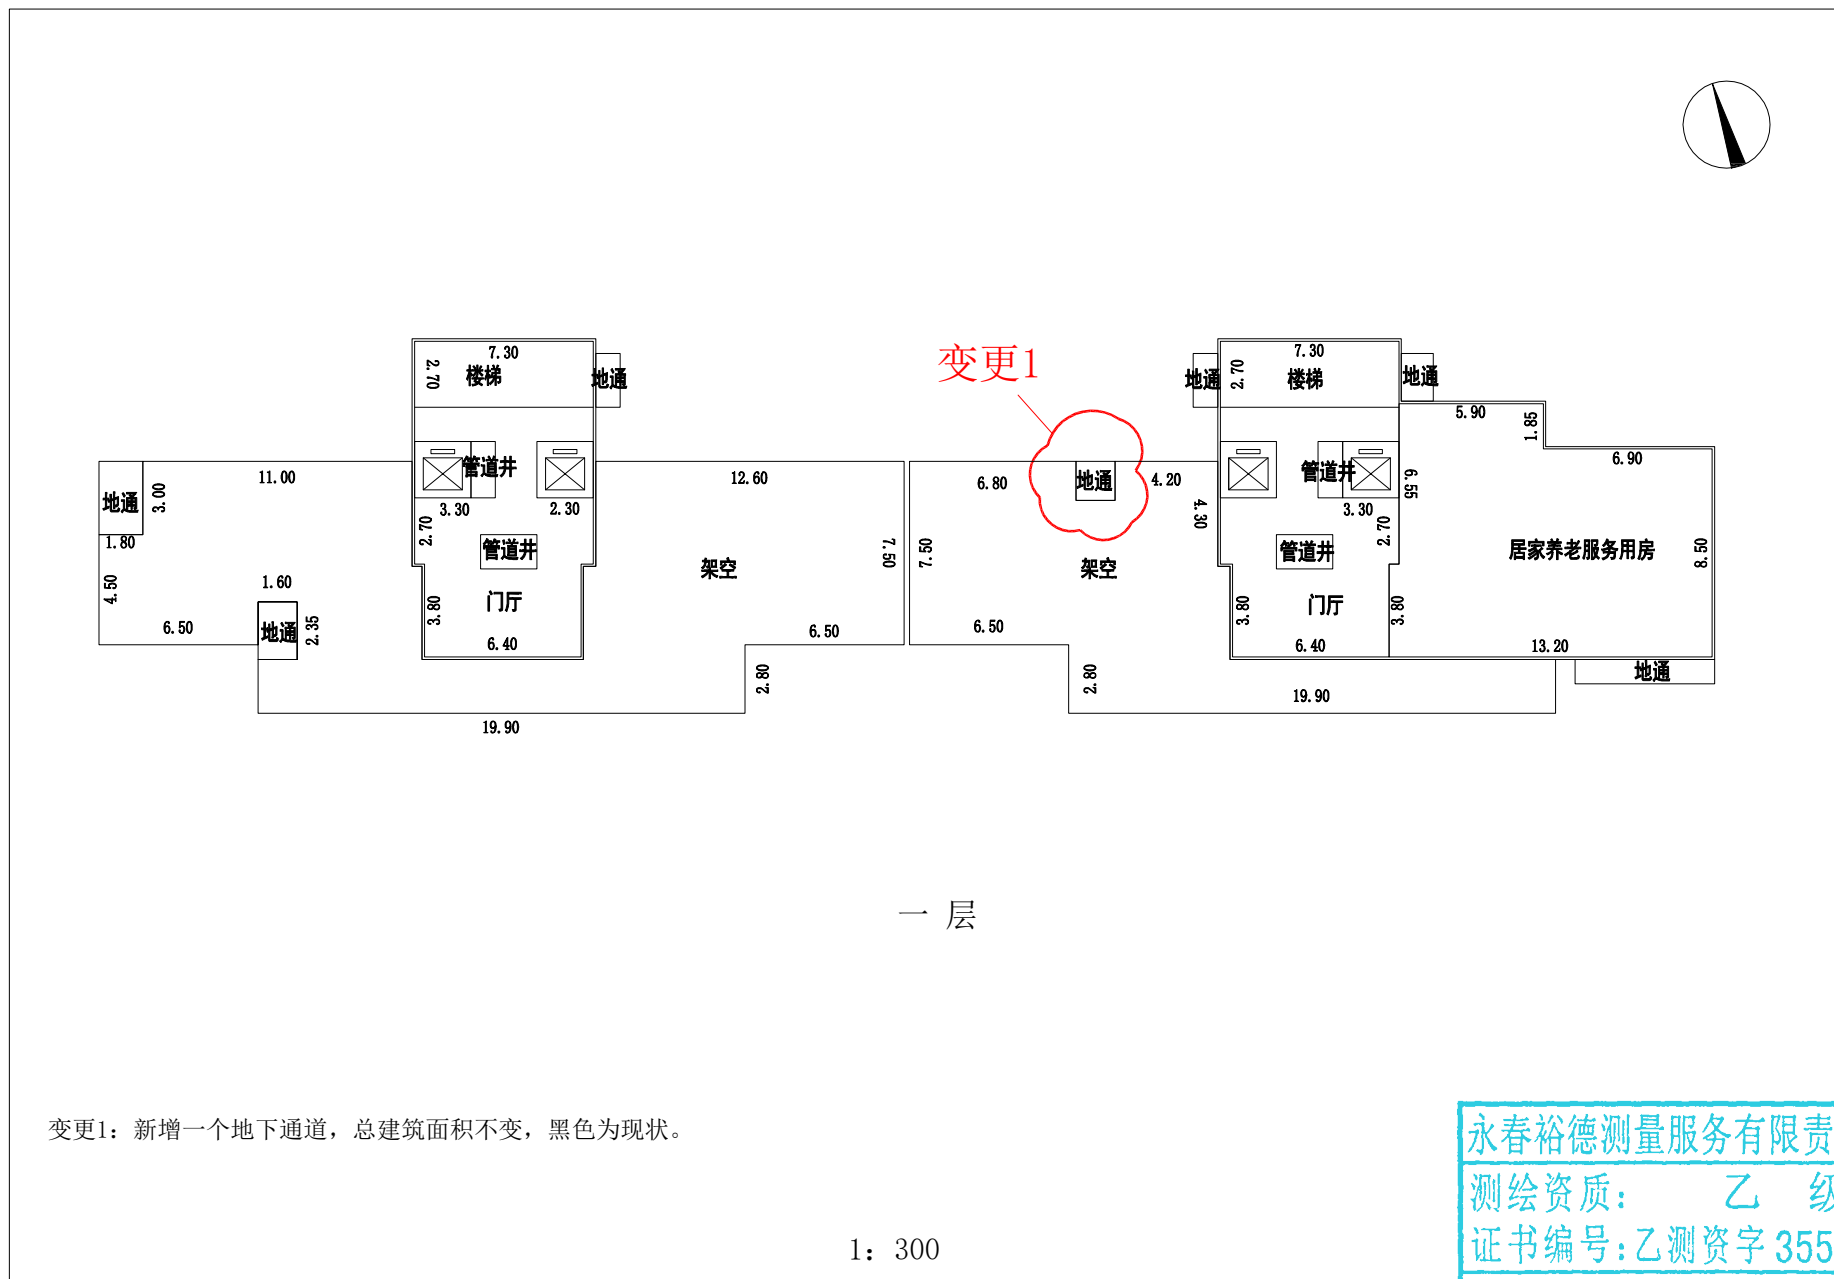


6#楼与规划许可不一致对照示意图

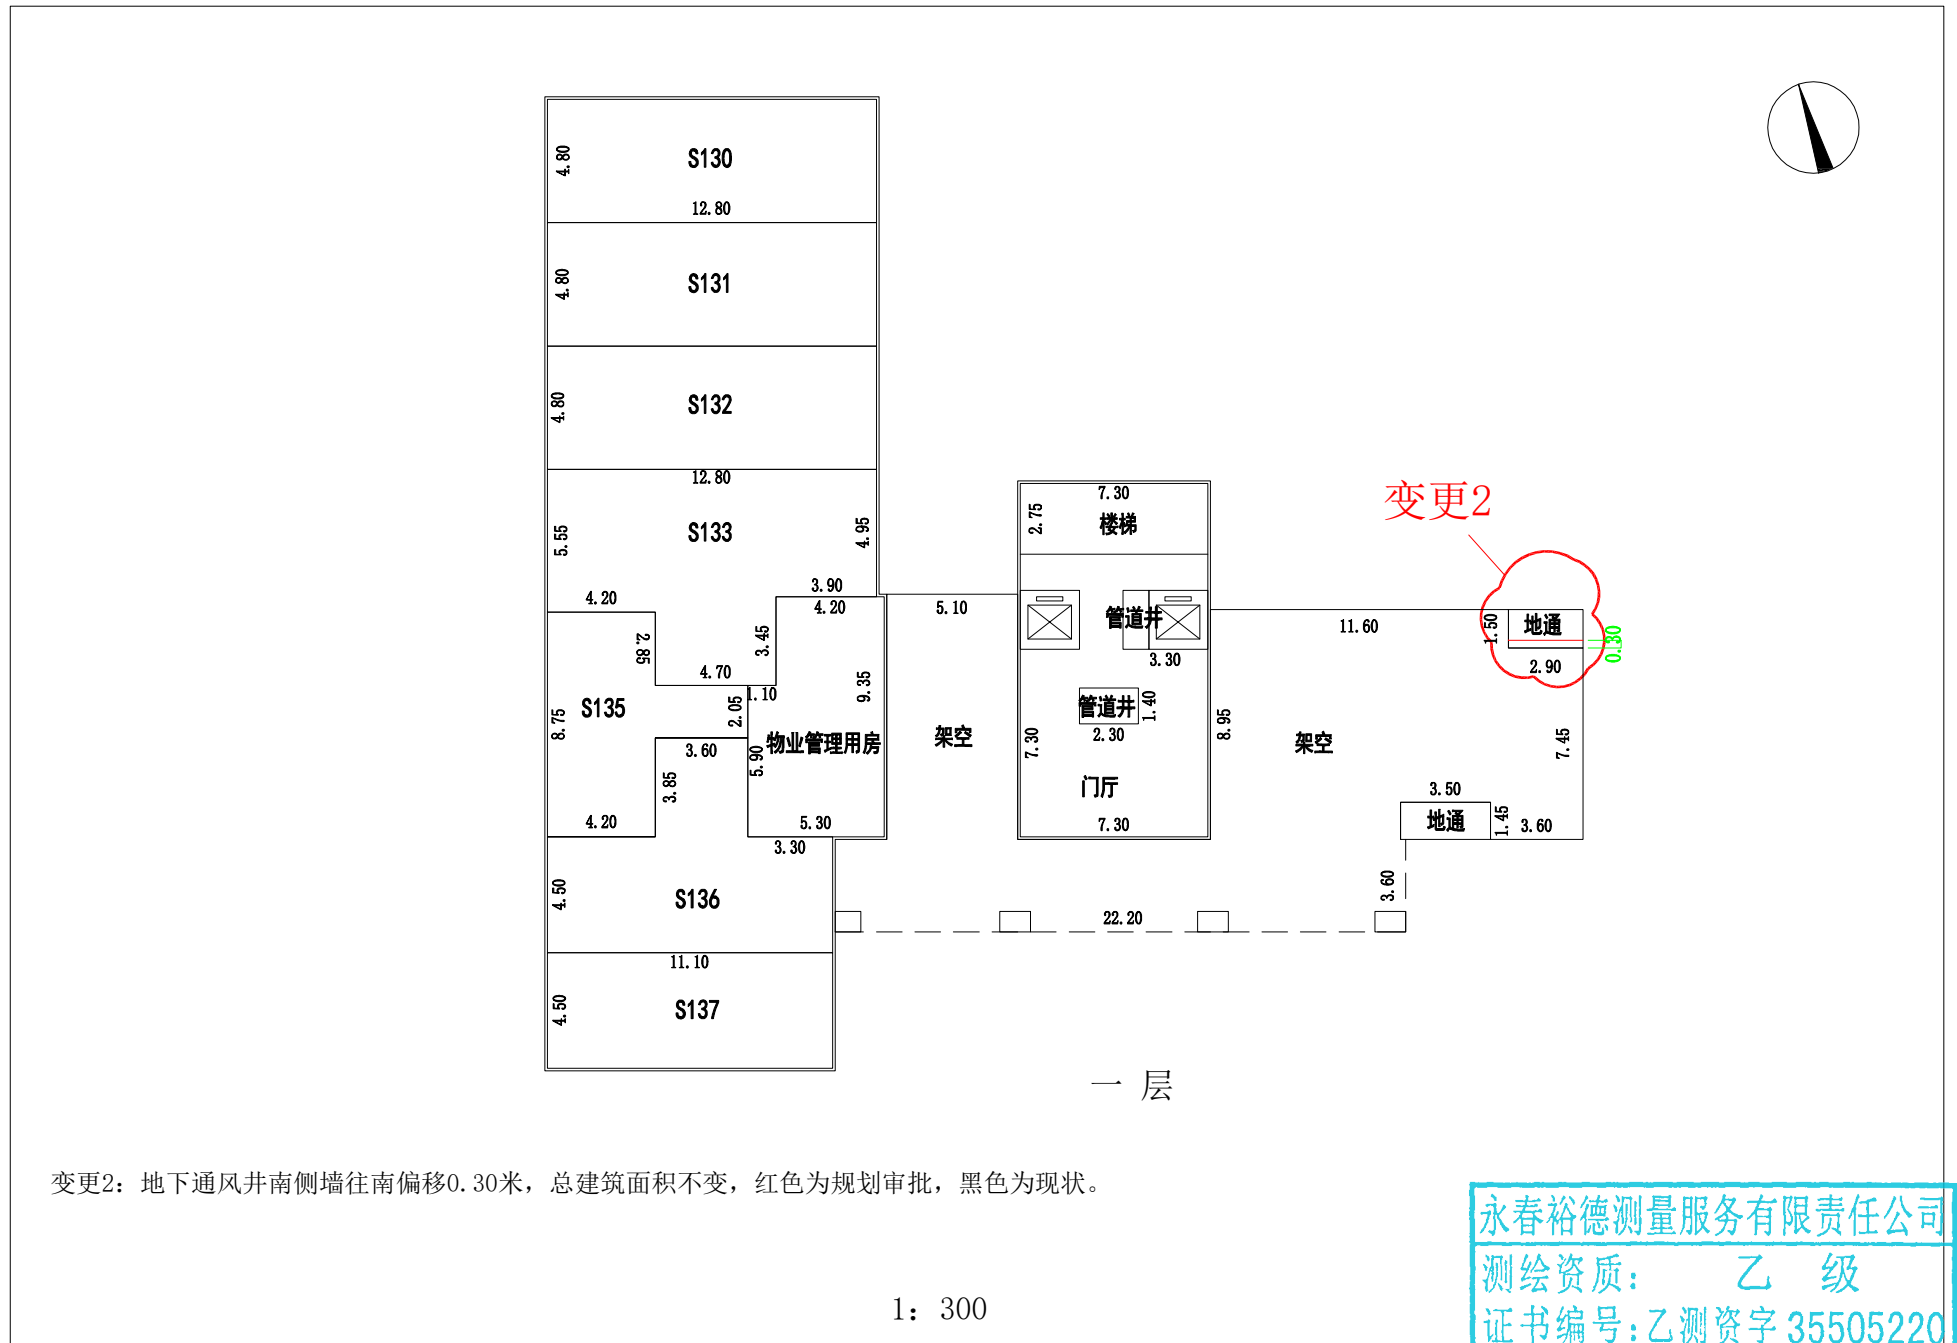

永春裕德测量服务有限责任公司
 测绘资质: 乙 级
 证书编号: 乙测资字 35505220
 发证机关: 福建省自然资源厅

地下室与规划许可不一致对照示意图

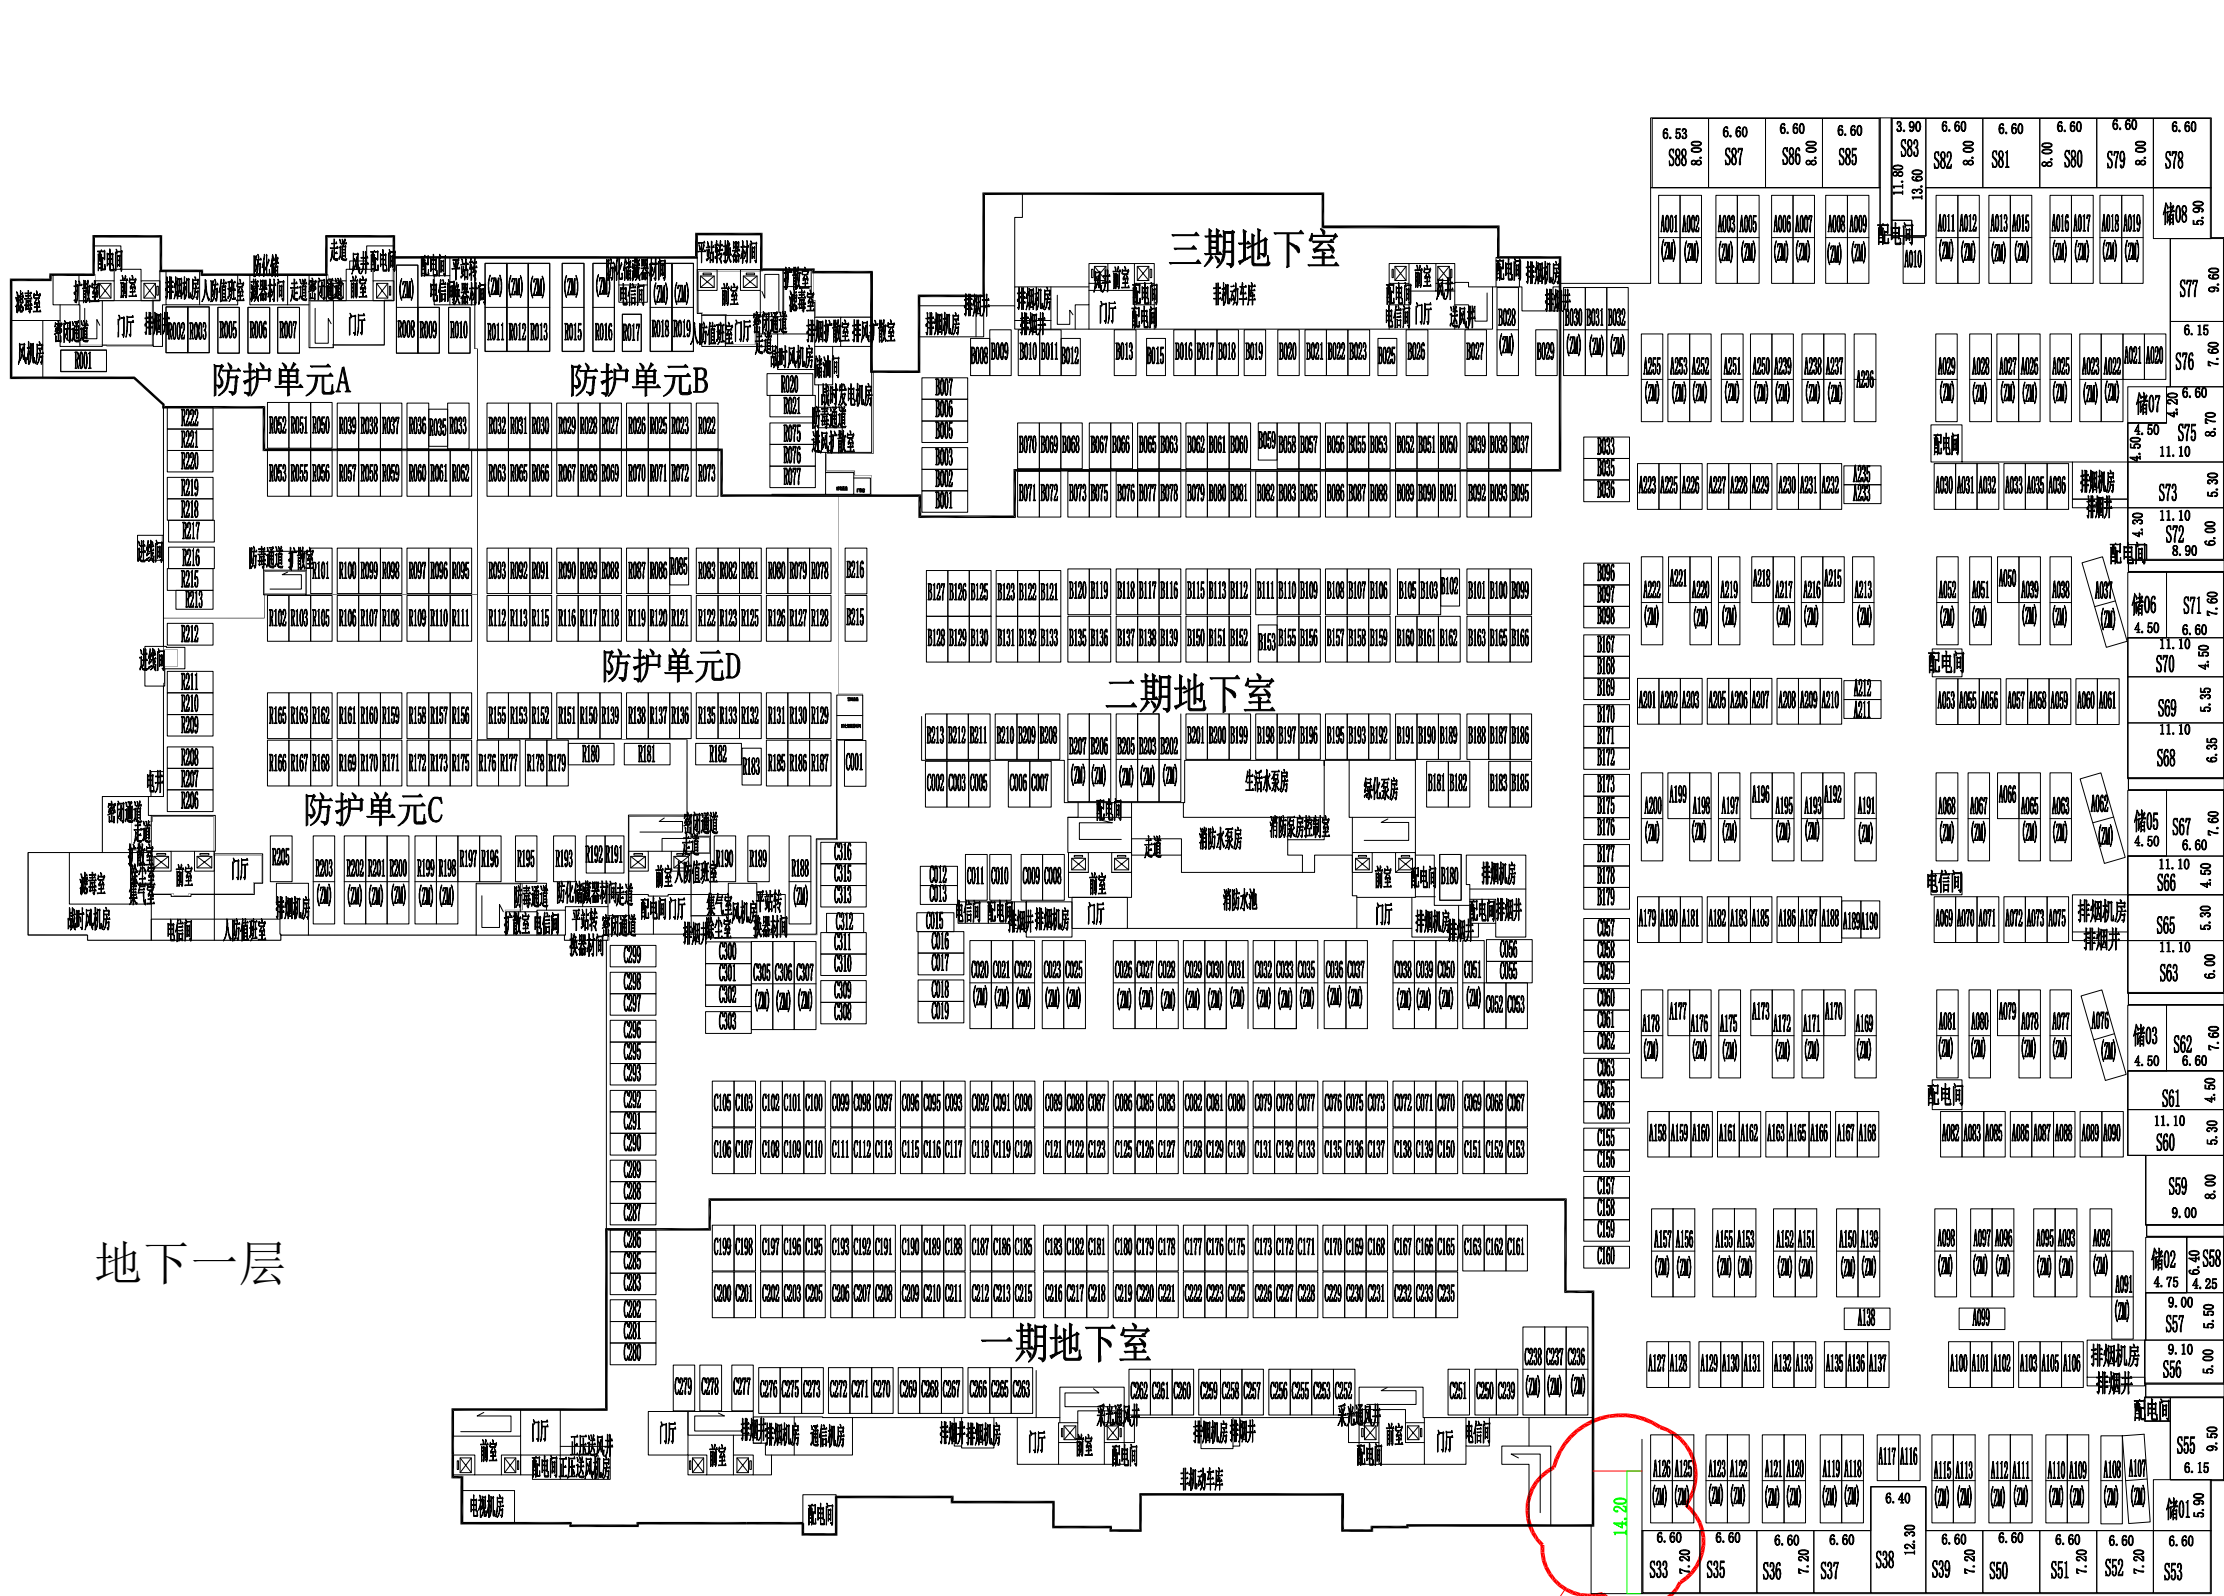

地下一层

变更3


变更3：地下室南侧出入口顶部盖板往南扩大14.20米，建筑面积增大，红色为规划审批，黑色为现状。

1：300


长春裕德测量服务有限责任公司
测绘资质：乙级
证书编号：乙测资字 35505220
发证机关：福建省自然资源厅

(9) 分层平面图与规划许可不一致对照示意图

7#楼与规划许可不一致对照示意图

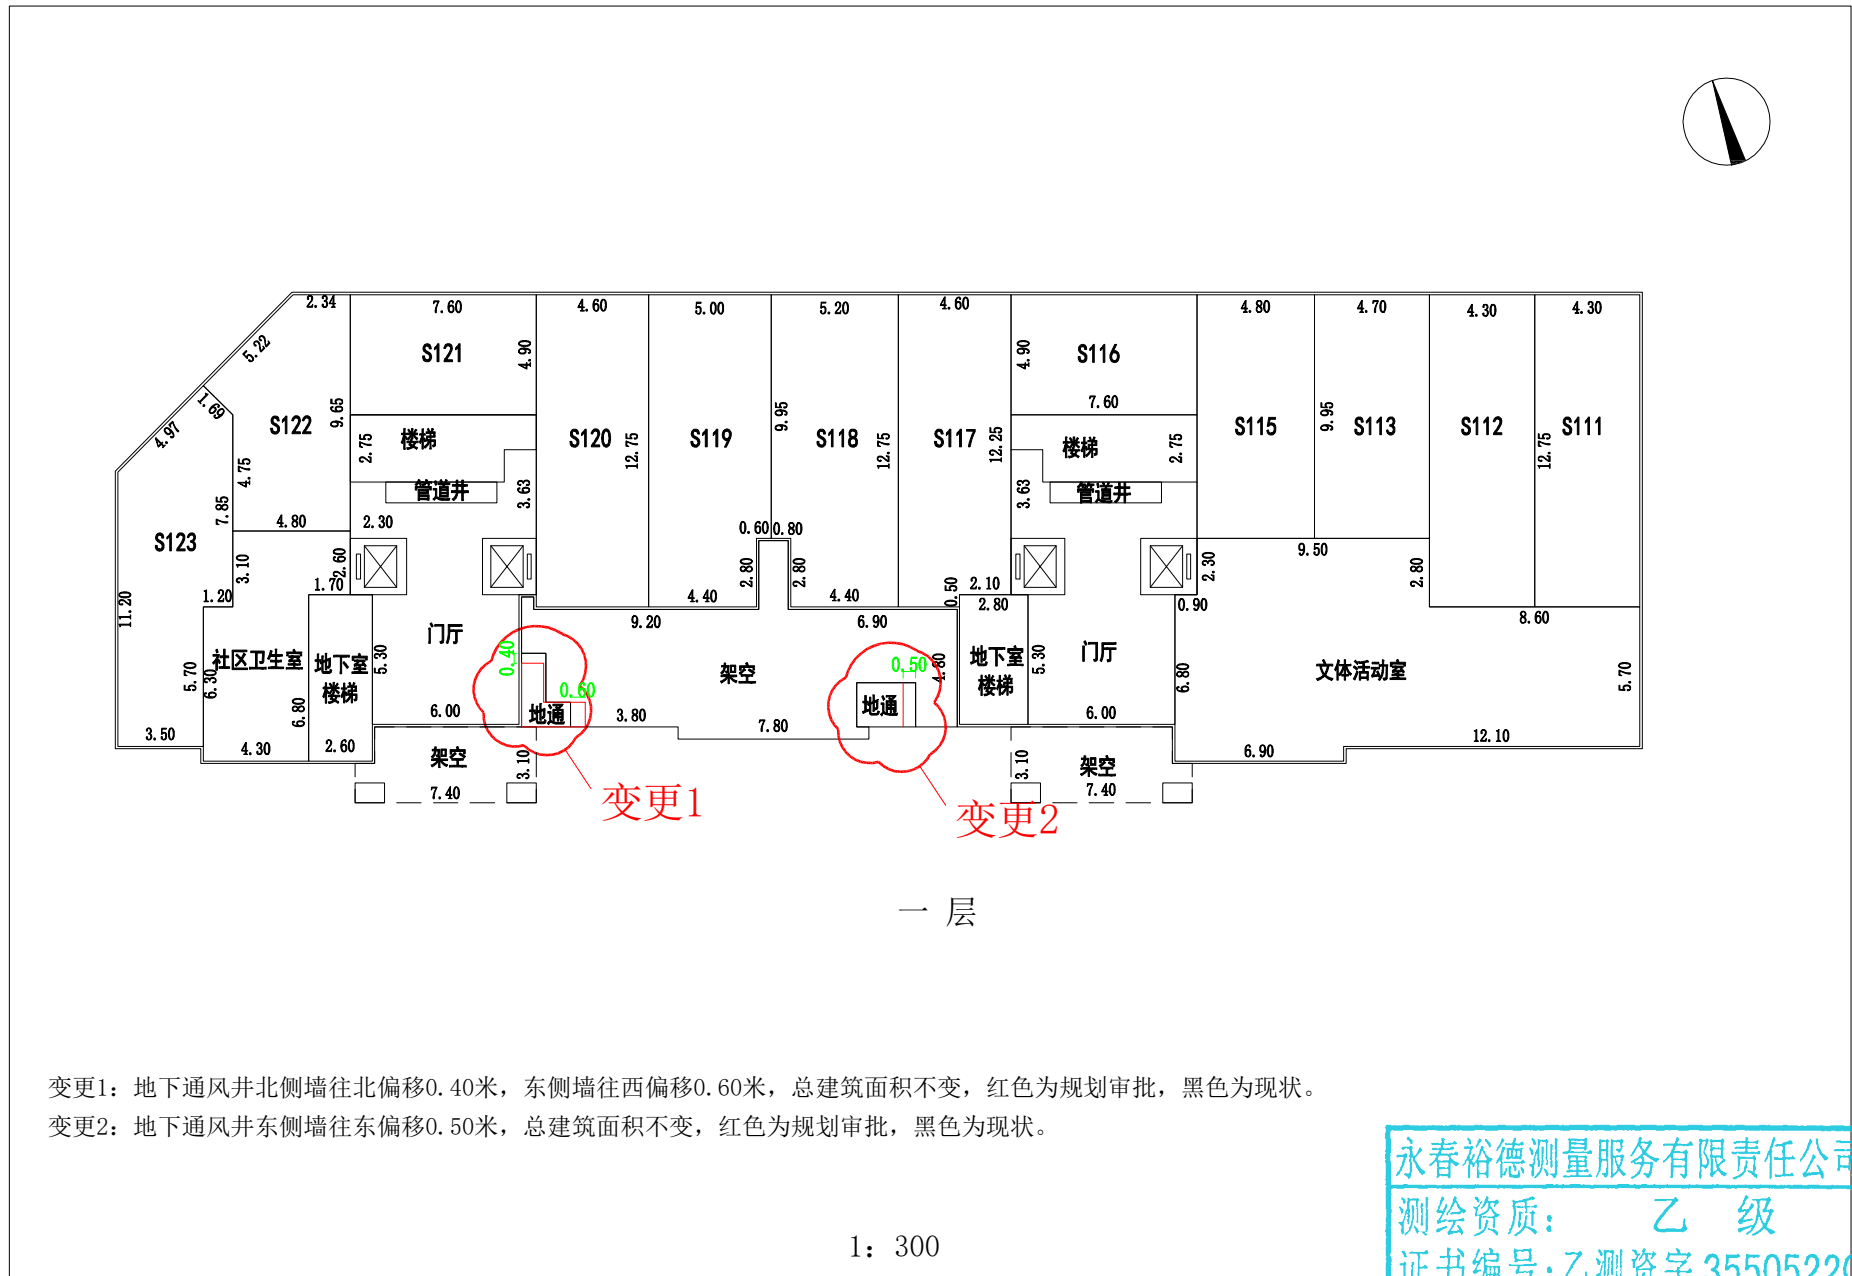

8#楼与规划许可不一致对照示意图

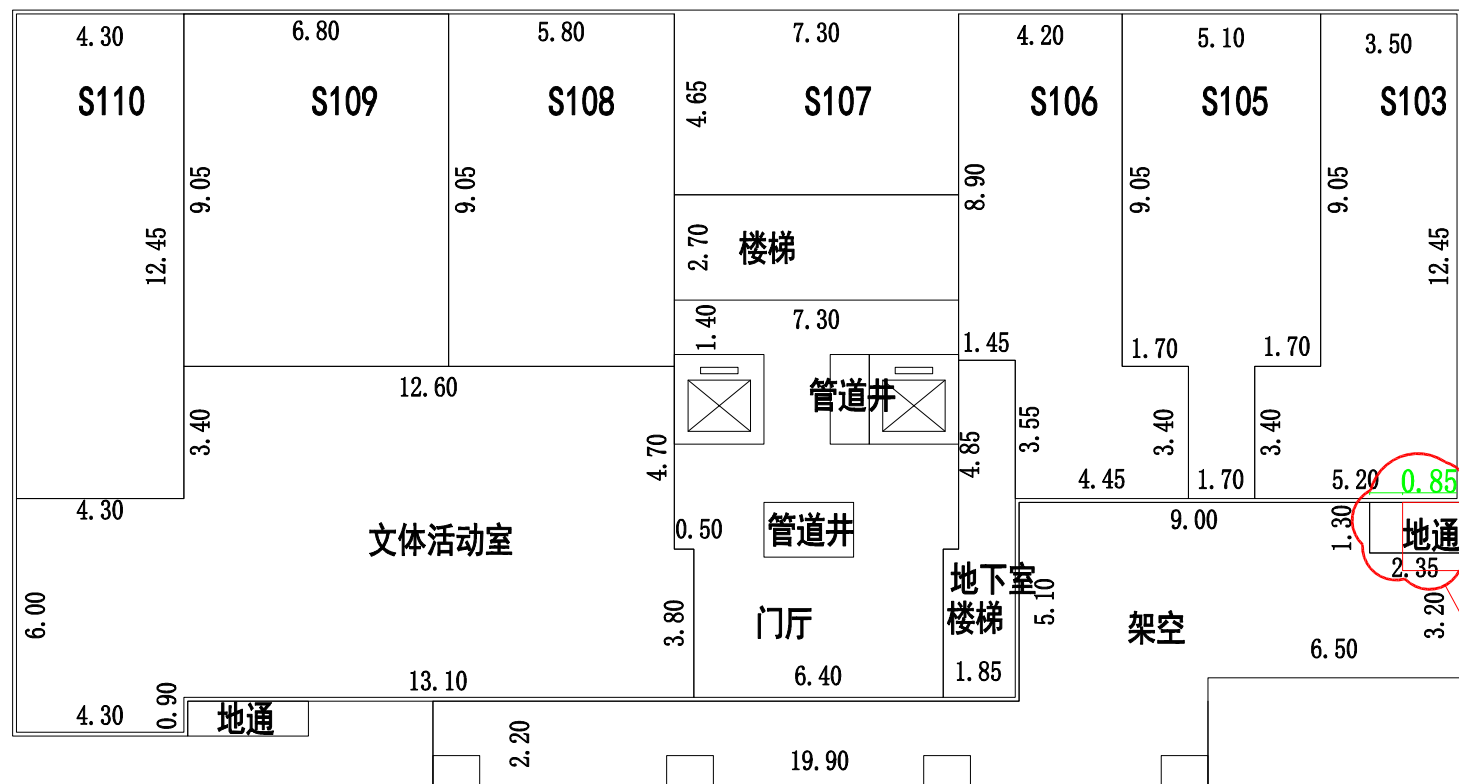


变更3

变更3: 地下通风井西侧墙往西偏移0.85米, 南侧墙往北偏移0.45米, 总建筑面积不变, 红色为规划审批, 黑色为现状。

1: 300

永春裕德测量服务有限责任公司
测绘资质: 乙级
证书编号: 乙测资字 35505220
发证机关: 福建省自然资源厅

9#楼与规划许可不一致对照示意图

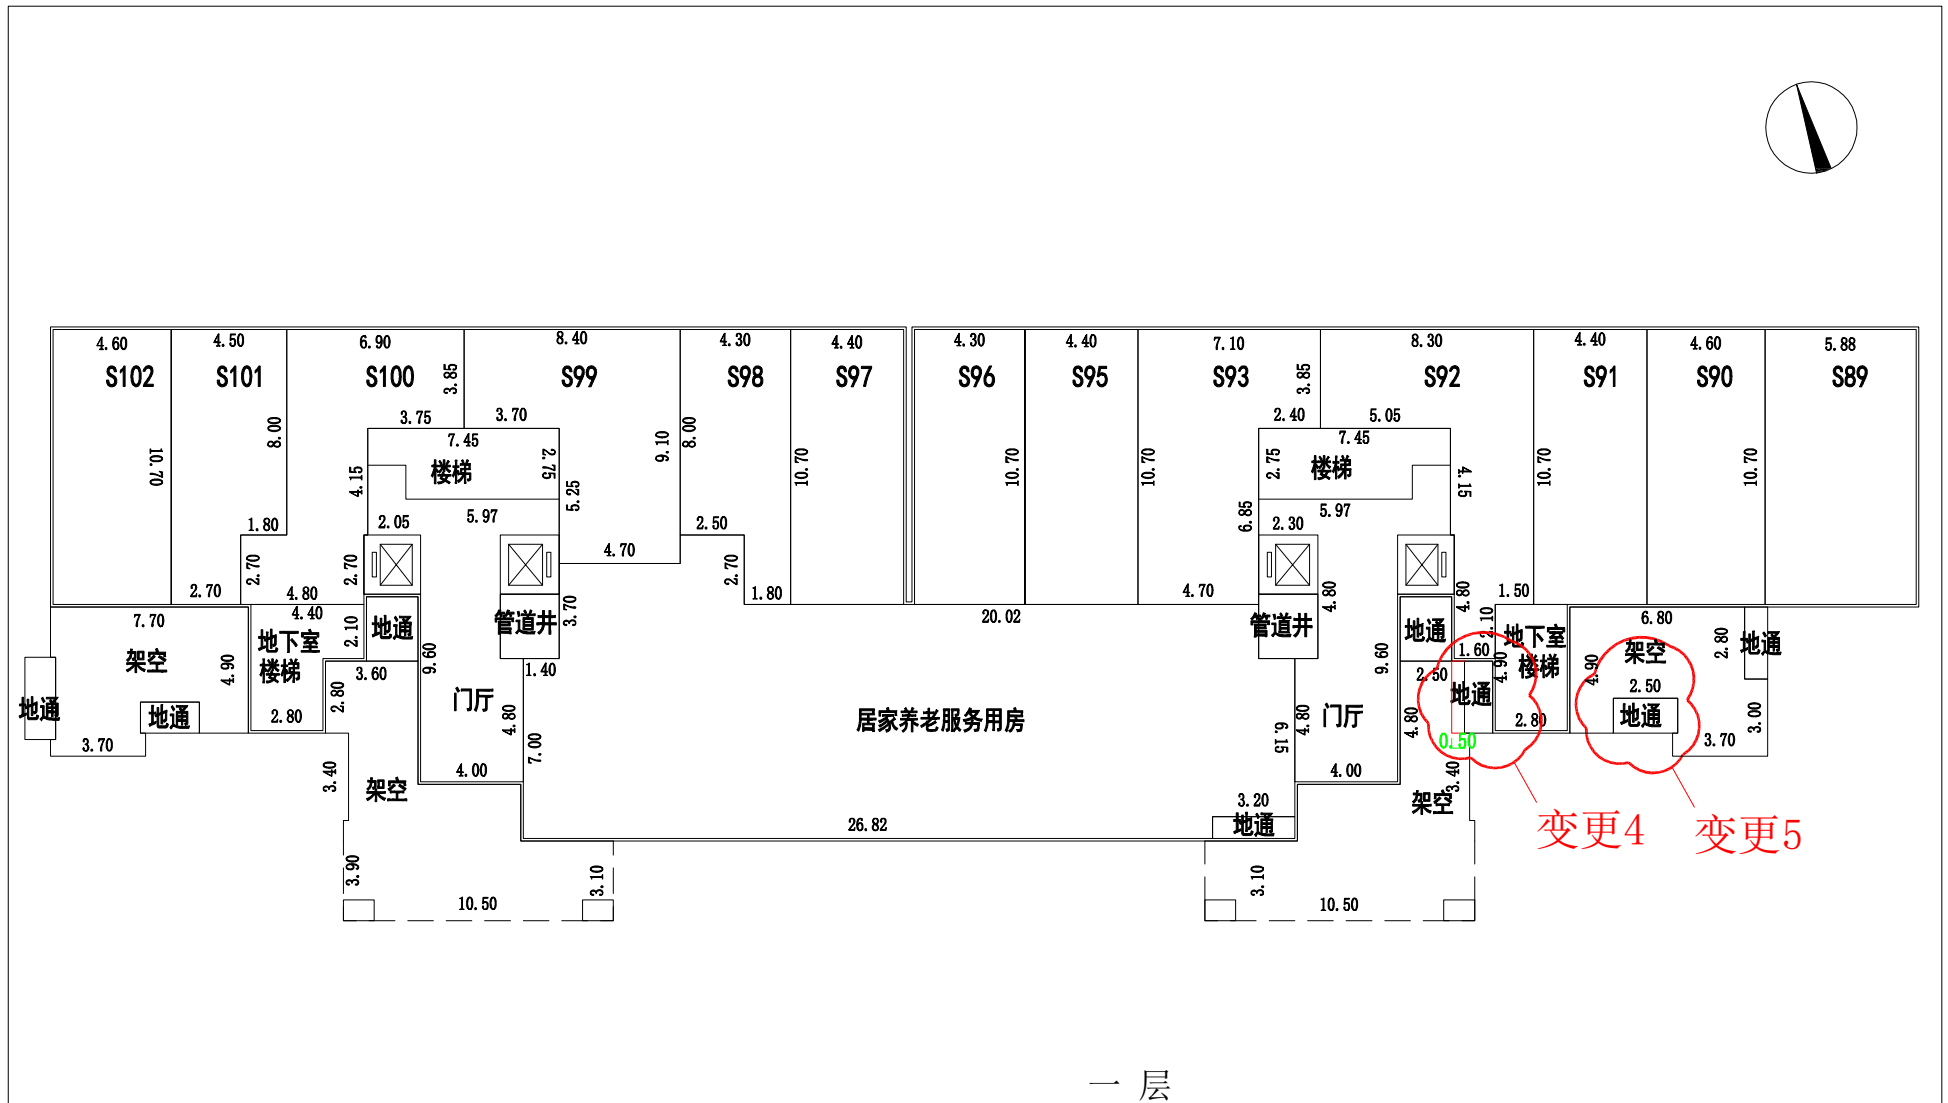

变更4：地下通风井西侧墙往东偏移0.50米，总建筑面积不变，红色为规划审批，黑色为现状。

变更5：新增一个地下通风井，总建筑面积不变，黑色为现状。

1: 300

永春裕德测量服务有限责任公司
 测绘资质：乙 级
 证书编号：乙测资字 35505220
 发证机关：福建省自然资源厅

变更：原规划审批总平图标示为植草砖停车位，实测为林荫式停车位。

1:1000

永春裕德测量服务有限公司
 测绘资质：乙级
 证书编号：乙测资字 3605220
 发证机关：福建省自然资源厅