


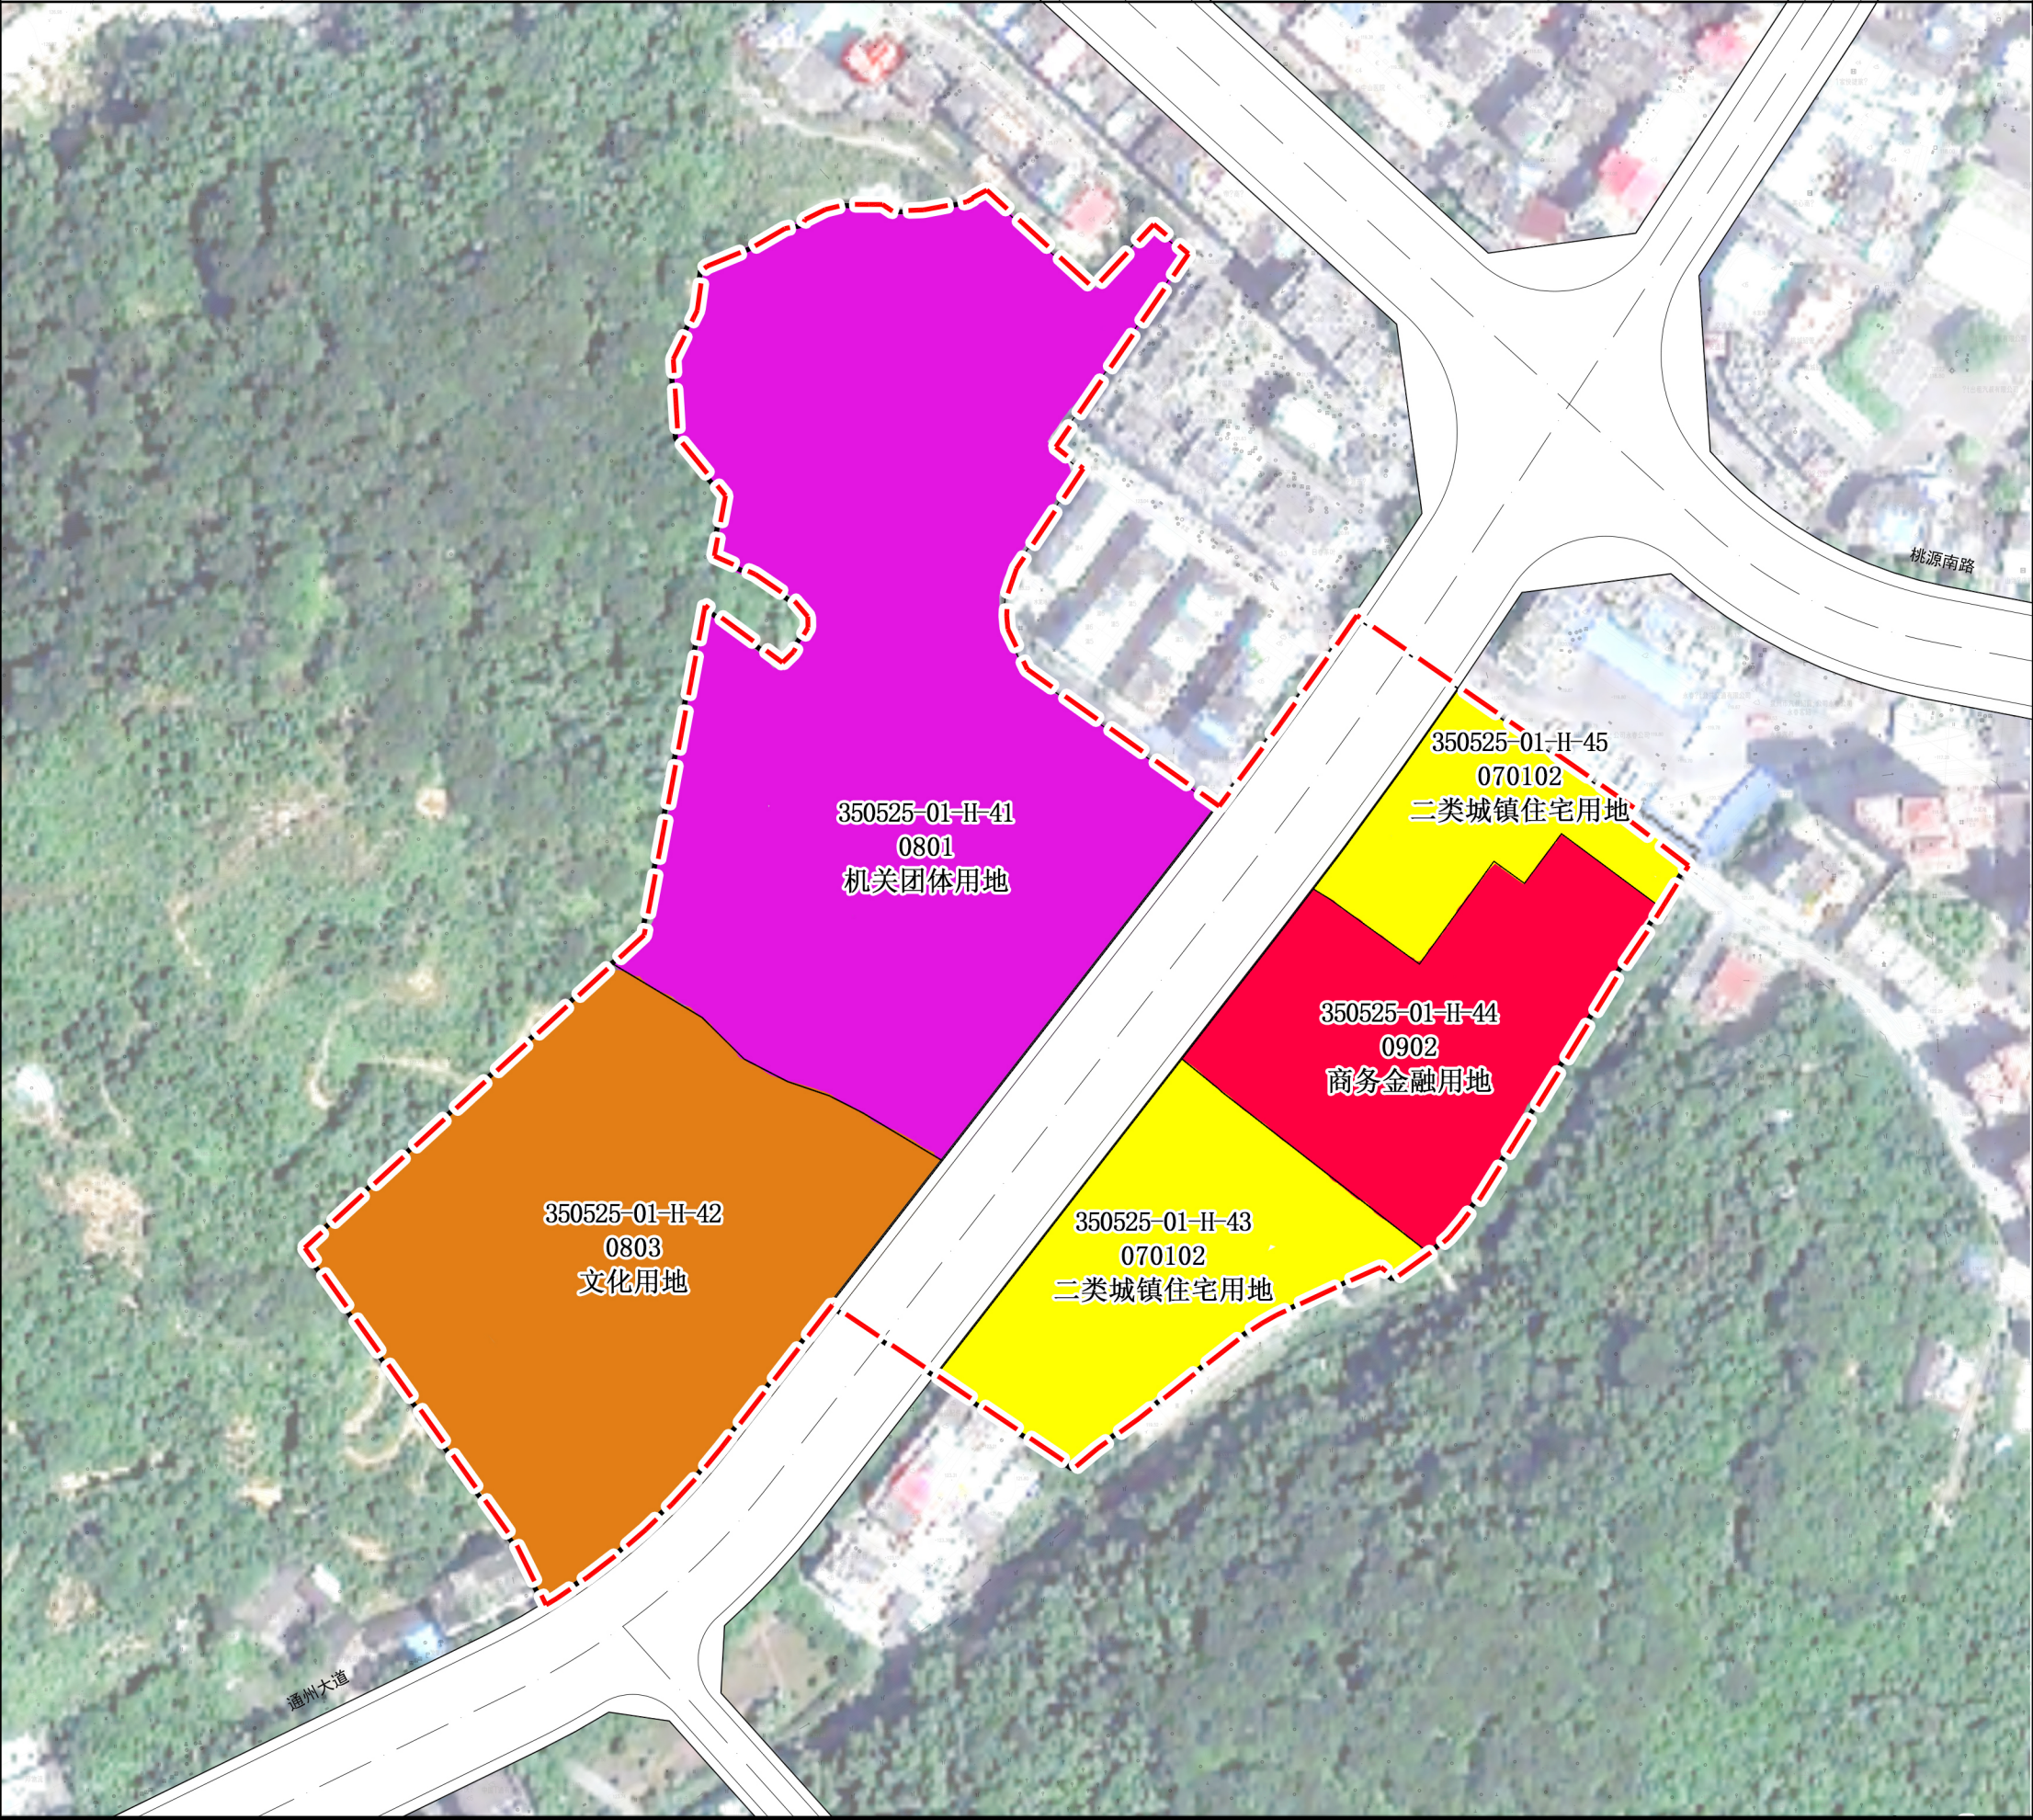

比例尺

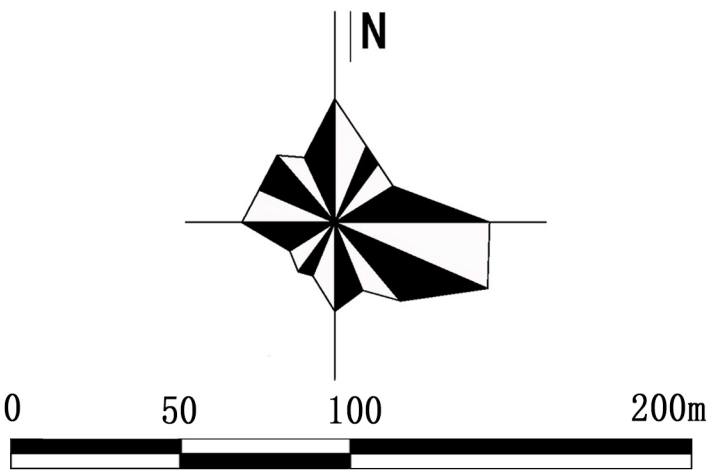


图 例

- 二类城镇住宅用地
- 商务金融用地
- 文化用地
- 机关团体用地
- 规划范围