


专业	姓名	日期	专业	姓名	日期
建筑			电气		
结构			暖通		
给排水					

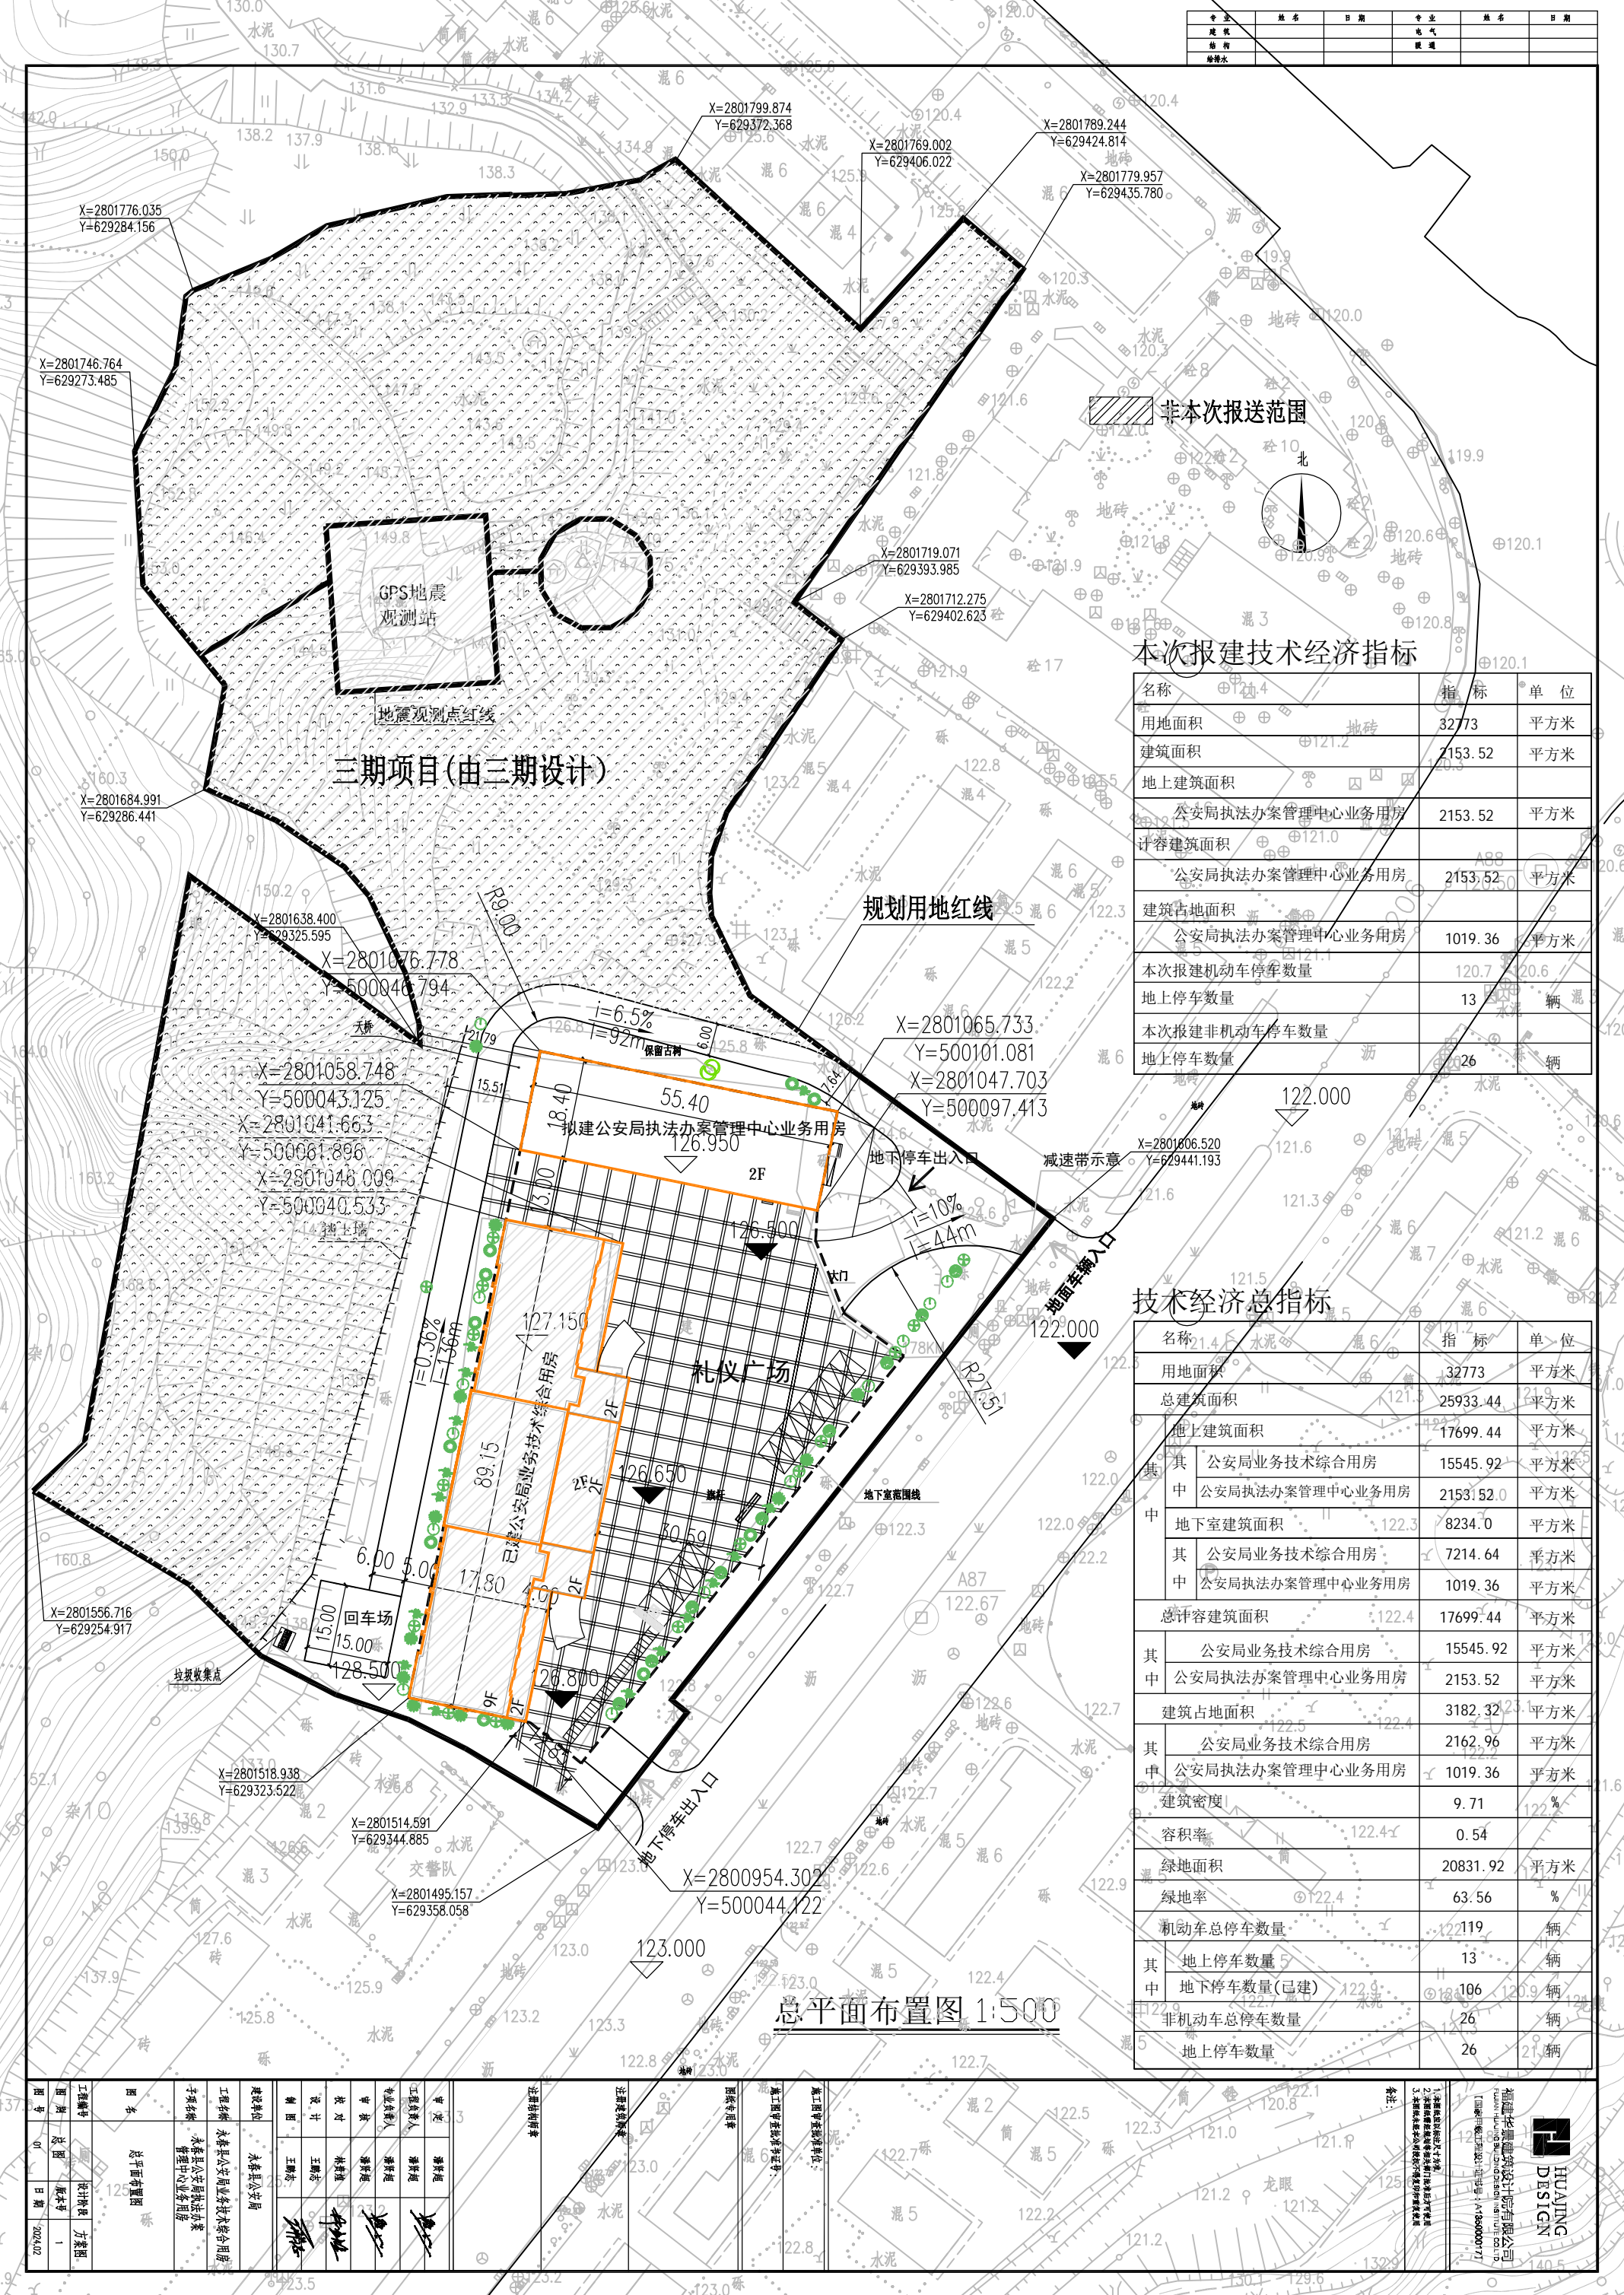

本次报建技术经济指标

名称	指标	单位
用地面积	32773	平方米
建筑面积	2153.52	平方米
地上建筑面积		
公安局执法办案管理中心业务用房	2153.52	平方米
计容建筑面积		
公安局执法办案管理中心业务用房	2153.52	平方米
建筑占地面积		
公安局执法办案管理中心业务用房	1019.36	平方米
本次报建机动车停车位数量	120.7	20.6
地上停车位数量	13	辆
本次报建非机动车停车位数量		
地上停车位数量	26	辆

技术经济总指标

名称	指标	单位
用地面积	32773	平方米
总建筑面积	25933.44	平方米
地上建筑面积	17699.44	平方米
其中		
公安局业务技术综合用房	15545.92	平方米
公安局执法办案管理中心业务用房	2153.52	平方米
地下室建筑面积	8234.0	平方米
其中		
公安局业务技术综合用房	7214.64	平方米
公安局执法办案管理中心业务用房	1019.36	平方米
总计容建筑面积	17699.44	平方米
其中		
公安局业务技术综合用房	15545.92	平方米
公安局执法办案管理中心业务用房	2153.52	平方米
建筑占地面积	3182.32	平方米
其中		
公安局业务技术综合用房	2162.96	平方米
公安局执法办案管理中心业务用房	1019.36	平方米
建筑密度	9.71	%
容积率	0.54	
绿地面积	20831.92	平方米
绿地率	63.56	%
机动车总停车位数量	119	辆
其中		
地上停车位数量	13	辆
地下停车位数量(已建)	106	辆
非机动车总停车位数量	26	辆
地上停车位数量	26	辆

总平面布置图 1:500

工程名称	永春县公安局业务技术综合用房
建设单位	永春县公安局

