# 五里街镇乡村振兴共富产业园农产品加工项目

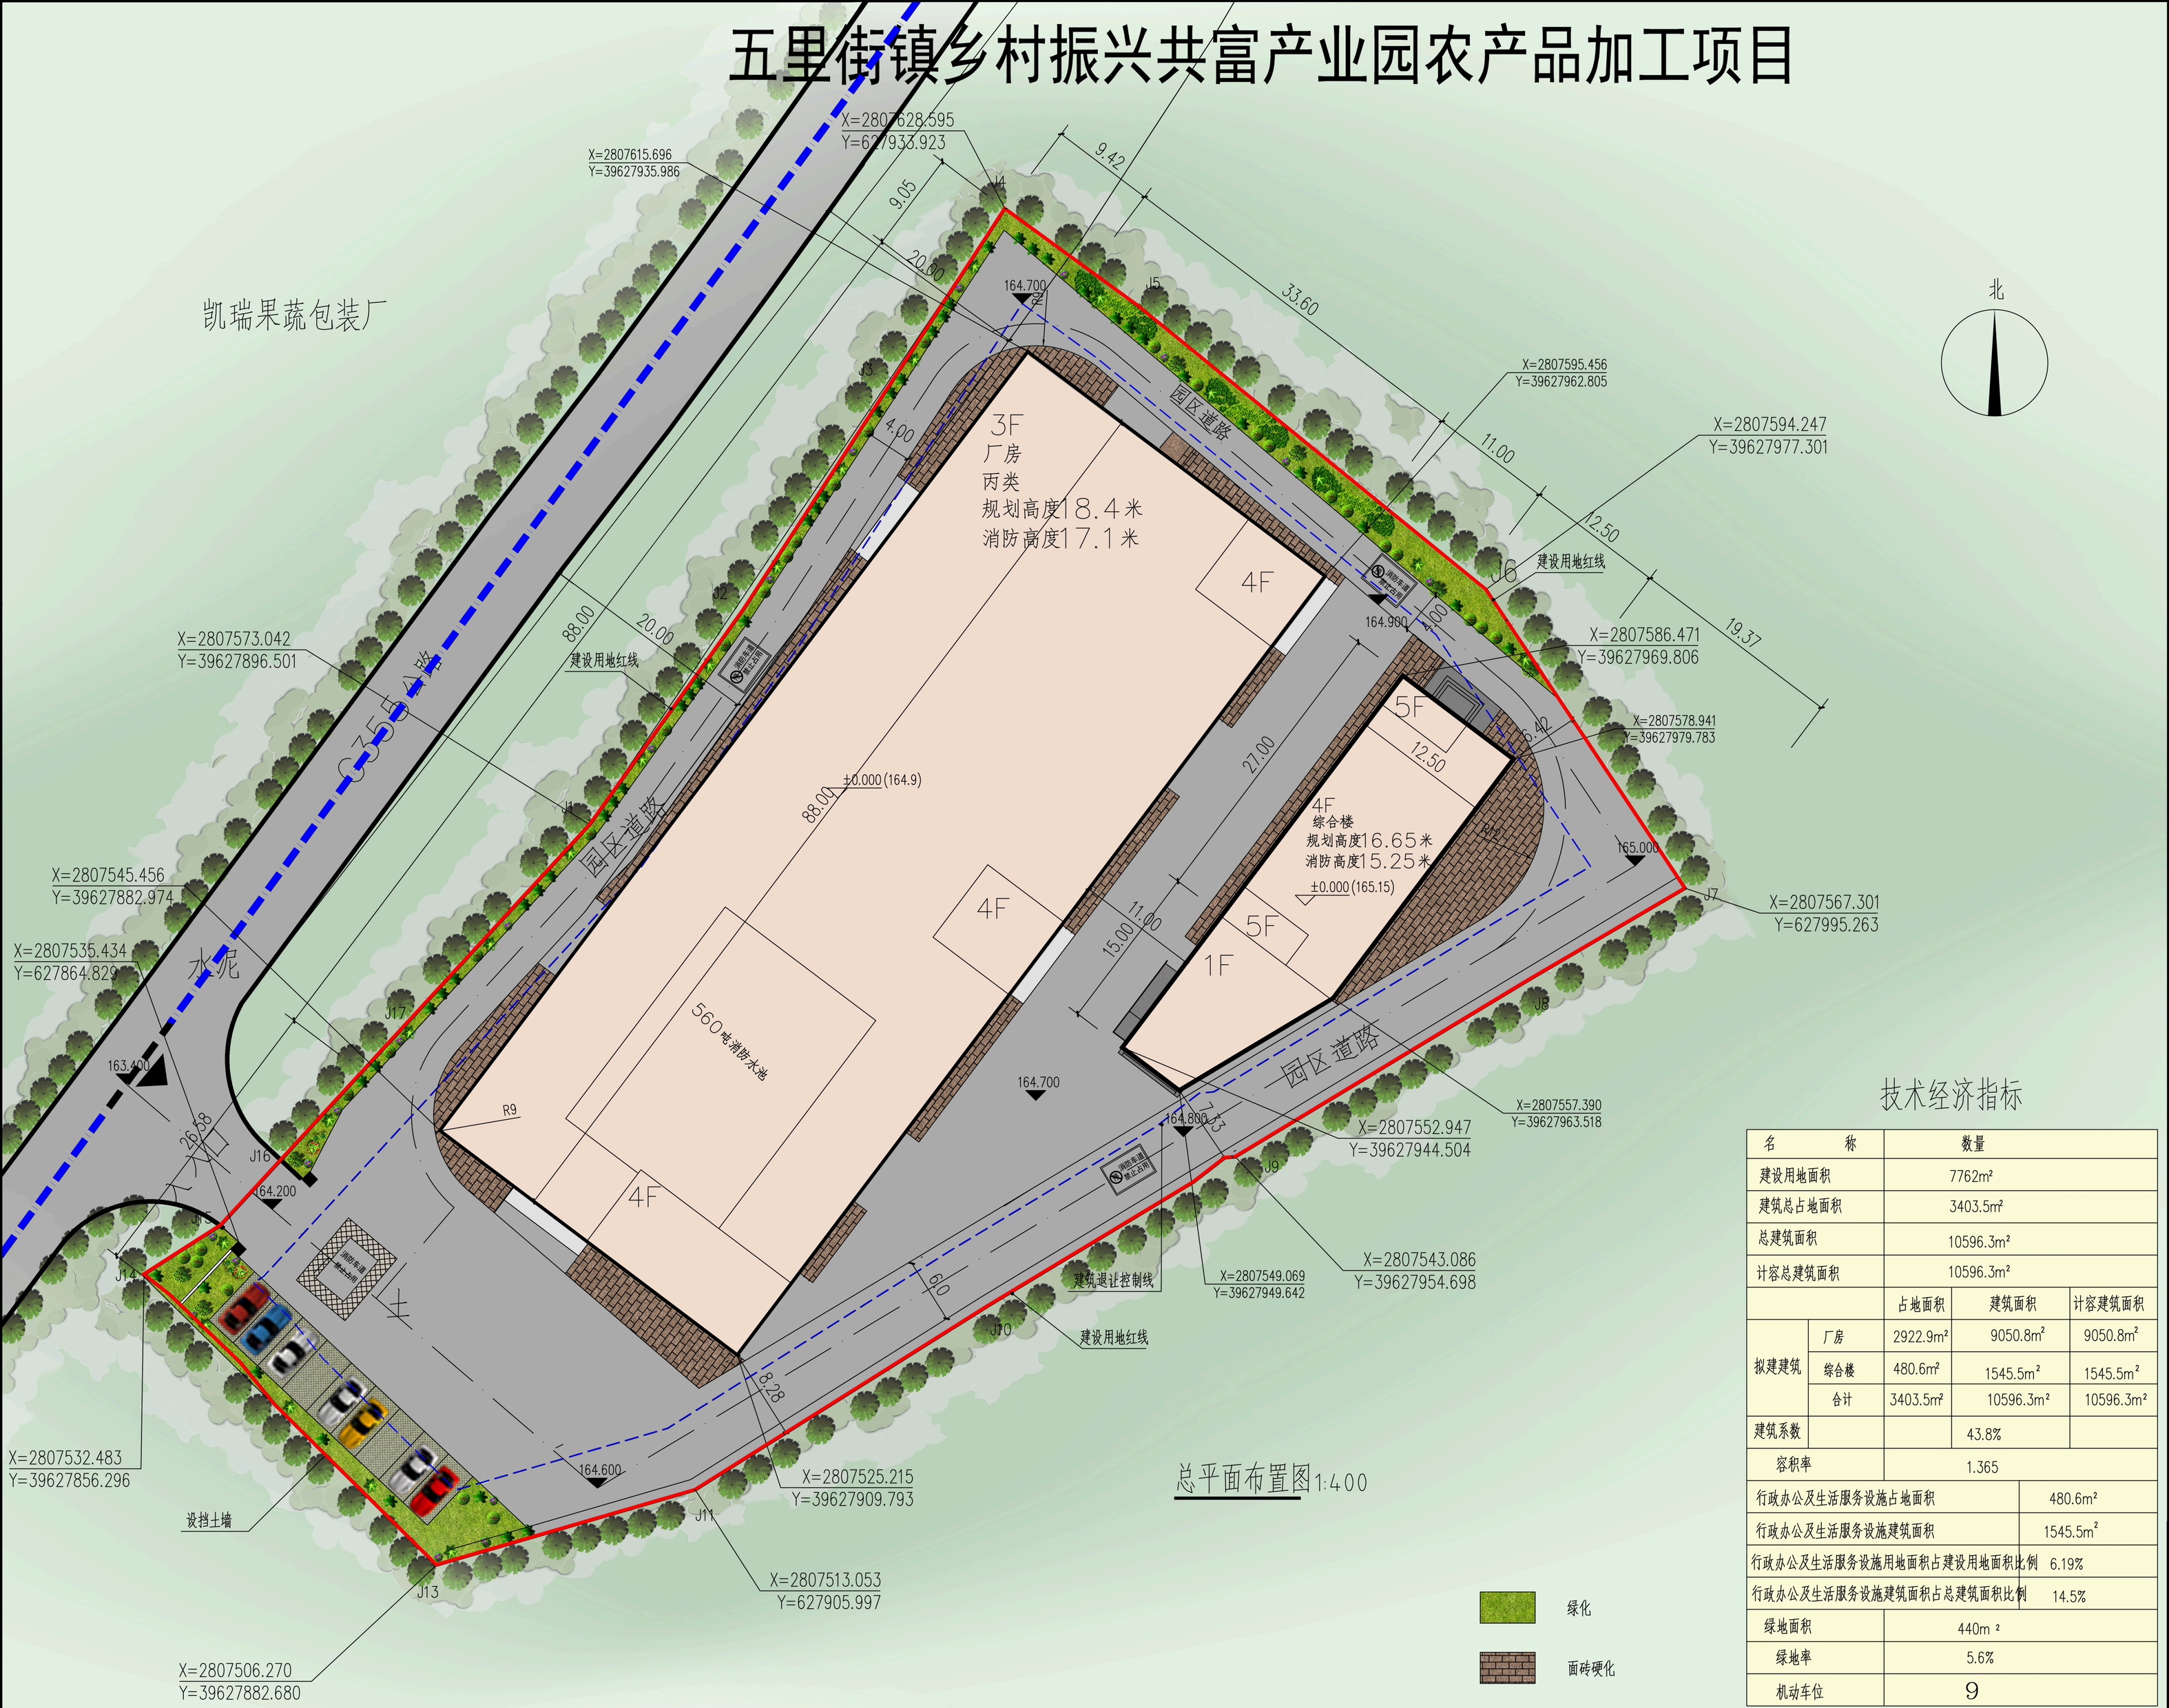


总平面布置图1:400

## 技术经济指标

| 名称 | | 数量 | | |
|---|---|---|---|---|
| 建设用地面积 | | 7762m² | | |
| 建筑总占地面积 | | 3403.5m² | | |
| 总建筑面积 | | 10596.3m² | | |
| 计容总建筑面积 | | 10596.3m² | | |
| | | 占地面积 | 建筑面积 | 计容建筑面积 |
| 拟建建筑 | 厂房 | 2922.9m² | 9050.8m² | 9050.8m² |
| | 综合楼 | 480.6m² | 1545.5m² | 1545.5m² |
| | 合计 | 3403.5m² | 10596.3m² | 10596.3m² |
| 建筑系数 | | | 43.8% | |
| 容积率 | | 1.365 | | |
| 行政办公及生活服务设施占地面积 | | 480.6m² | | |
| 行政办公及生活服务设施建筑面积 | | 1545.5m² | | |
| 行政办公及生活服务设施用地面积占建设用地面积比例 | | 6.19% | | |
| 行政办公及生活服务设施建筑面积占总建筑面积比例 | | 14.5% | | |
| 绿地面积 | | 440m² | | |
| 绿地率 | | 5.6% | | |
| 机动车位 | | 9 | | |