

百禾设计

福建百禾市政建筑设计有限公司

备注:

施工图审查批准单位:

施工图审查批准书证号:

图纸专用章:

注册建筑师执业章:

注册结构师执业章:

会 签 栏	建 筑	梁肇秋
	结 构	梁肇秋
	给排水	梁肇秋
	电 气	梁肇秋
	通 风	梁肇秋

工程名称:

永春县横口卫生院

建设单位:

永春县横口乡镇府


审 定	朱子扬	梁肇秋
工程负责人	梁肇秋	梁肇秋
专业负责人	梁肇秋	梁肇秋
审 核	梁肇秋	梁肇秋
校 对	王和义	梁肇秋
设 计	王锦伟	梁肇秋
制 图	王锦伟	梁肇秋

图 名:


总平面图

工程编号	BH18JZ-	
图 别	建 筑	
图 号	01	
日 期	2019.07	

总平面图

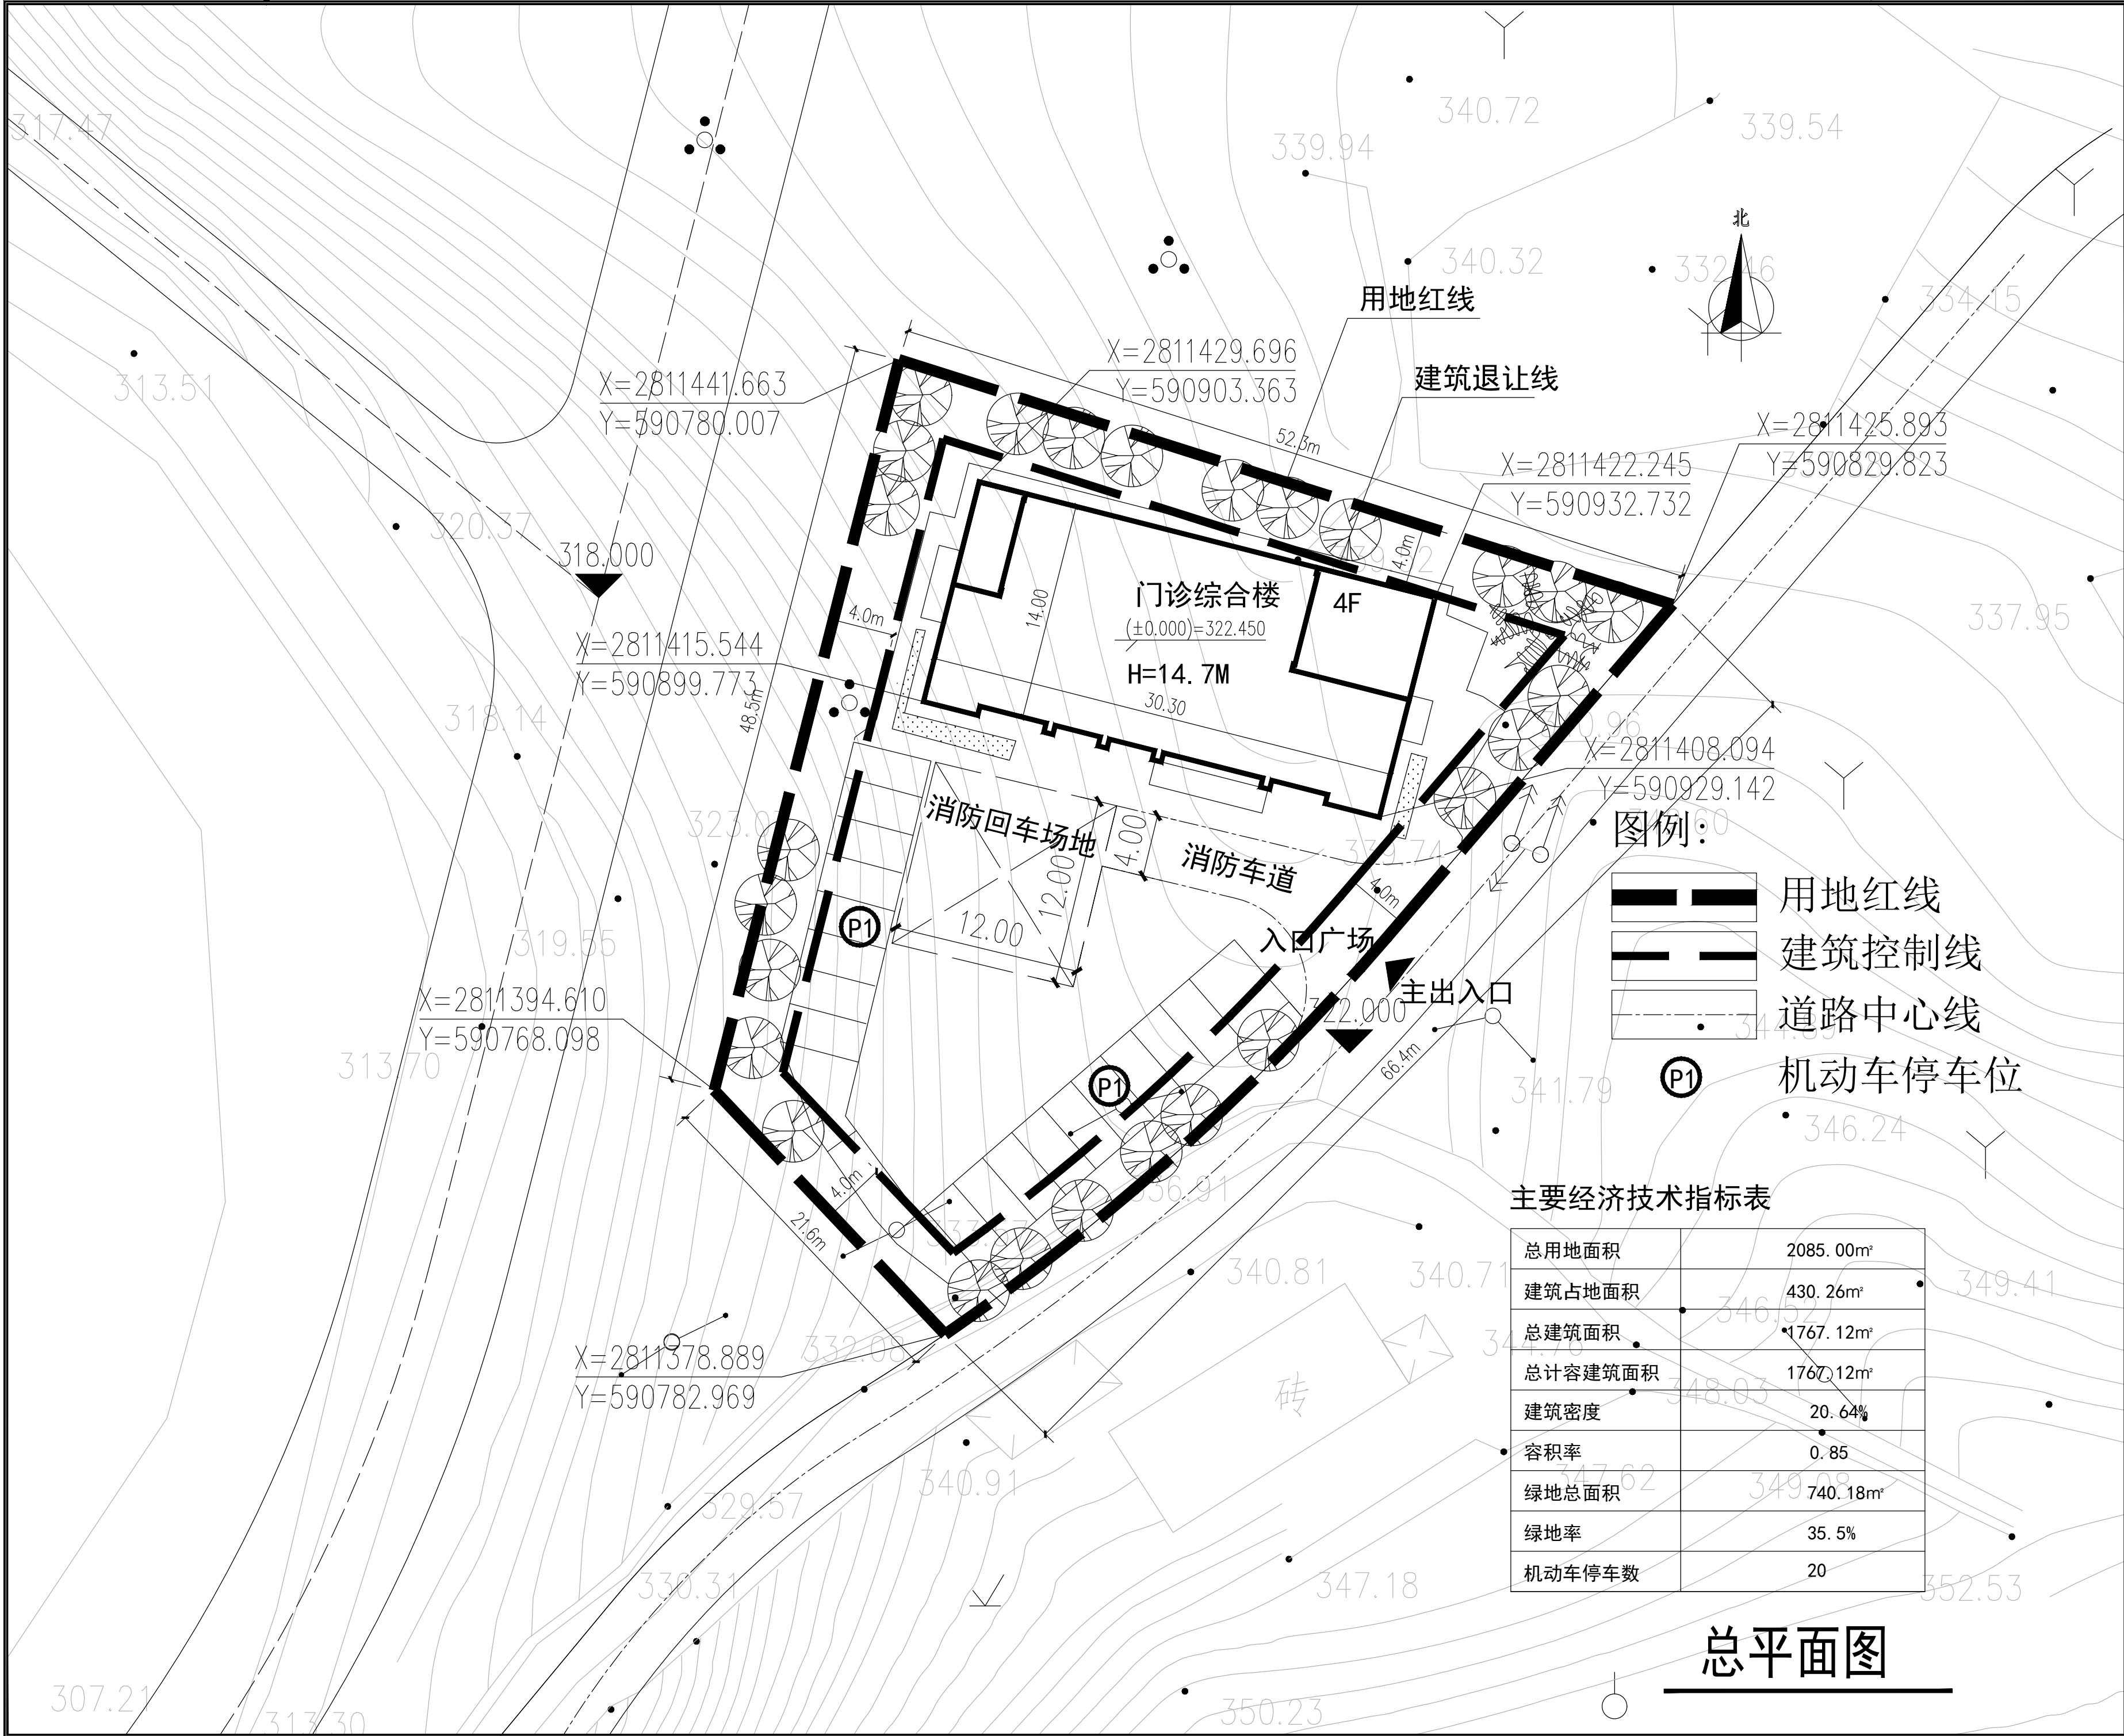

图例:

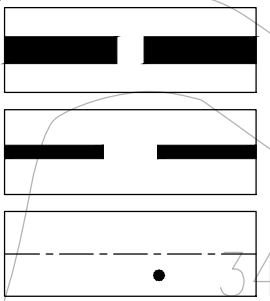


用地红线
建筑控制线
道路中心线
机动车停车位

主要经济技术指标表

总用地面积	2085.00m²
建筑占地面积	430.26m²
总建筑面积	1767.12m²
总计容建筑面积	1767.12m²
建筑密度	20.64%
容积率	0.85
绿地总面积	740.18m²
绿地率	35.5%
机动车停车数	20

总平面图

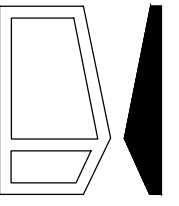

百禾设计

福建百禾市政建筑设计
有限公司

备注:

施工图审查批准单位:

施工图审查批准书证号:

图纸专用章:

注册建筑师执业章:

注册结构师执业章:

会 签 栏	建 筑	张 天
	结 构	张 天
	给排水	张 天
	电 气	张 天
	通 风	张 天

工程名称: 永春县横口卫生院

建设单位: 永春县横口卫生院

审 定	朱子扬	张 天
工程负责人	学仕榕	张 天
专业负责人	学仕榕	张 天
审 核	学仕榕	张 天
校 对	王和义	张 天
设 计	王锦伟	张 天
制 图	王锦伟	张 天

图 名:

总平面图

工程编号	BH21JZ-019	
图 别	建 施	
图 号	01	
日 期	2025.12	